



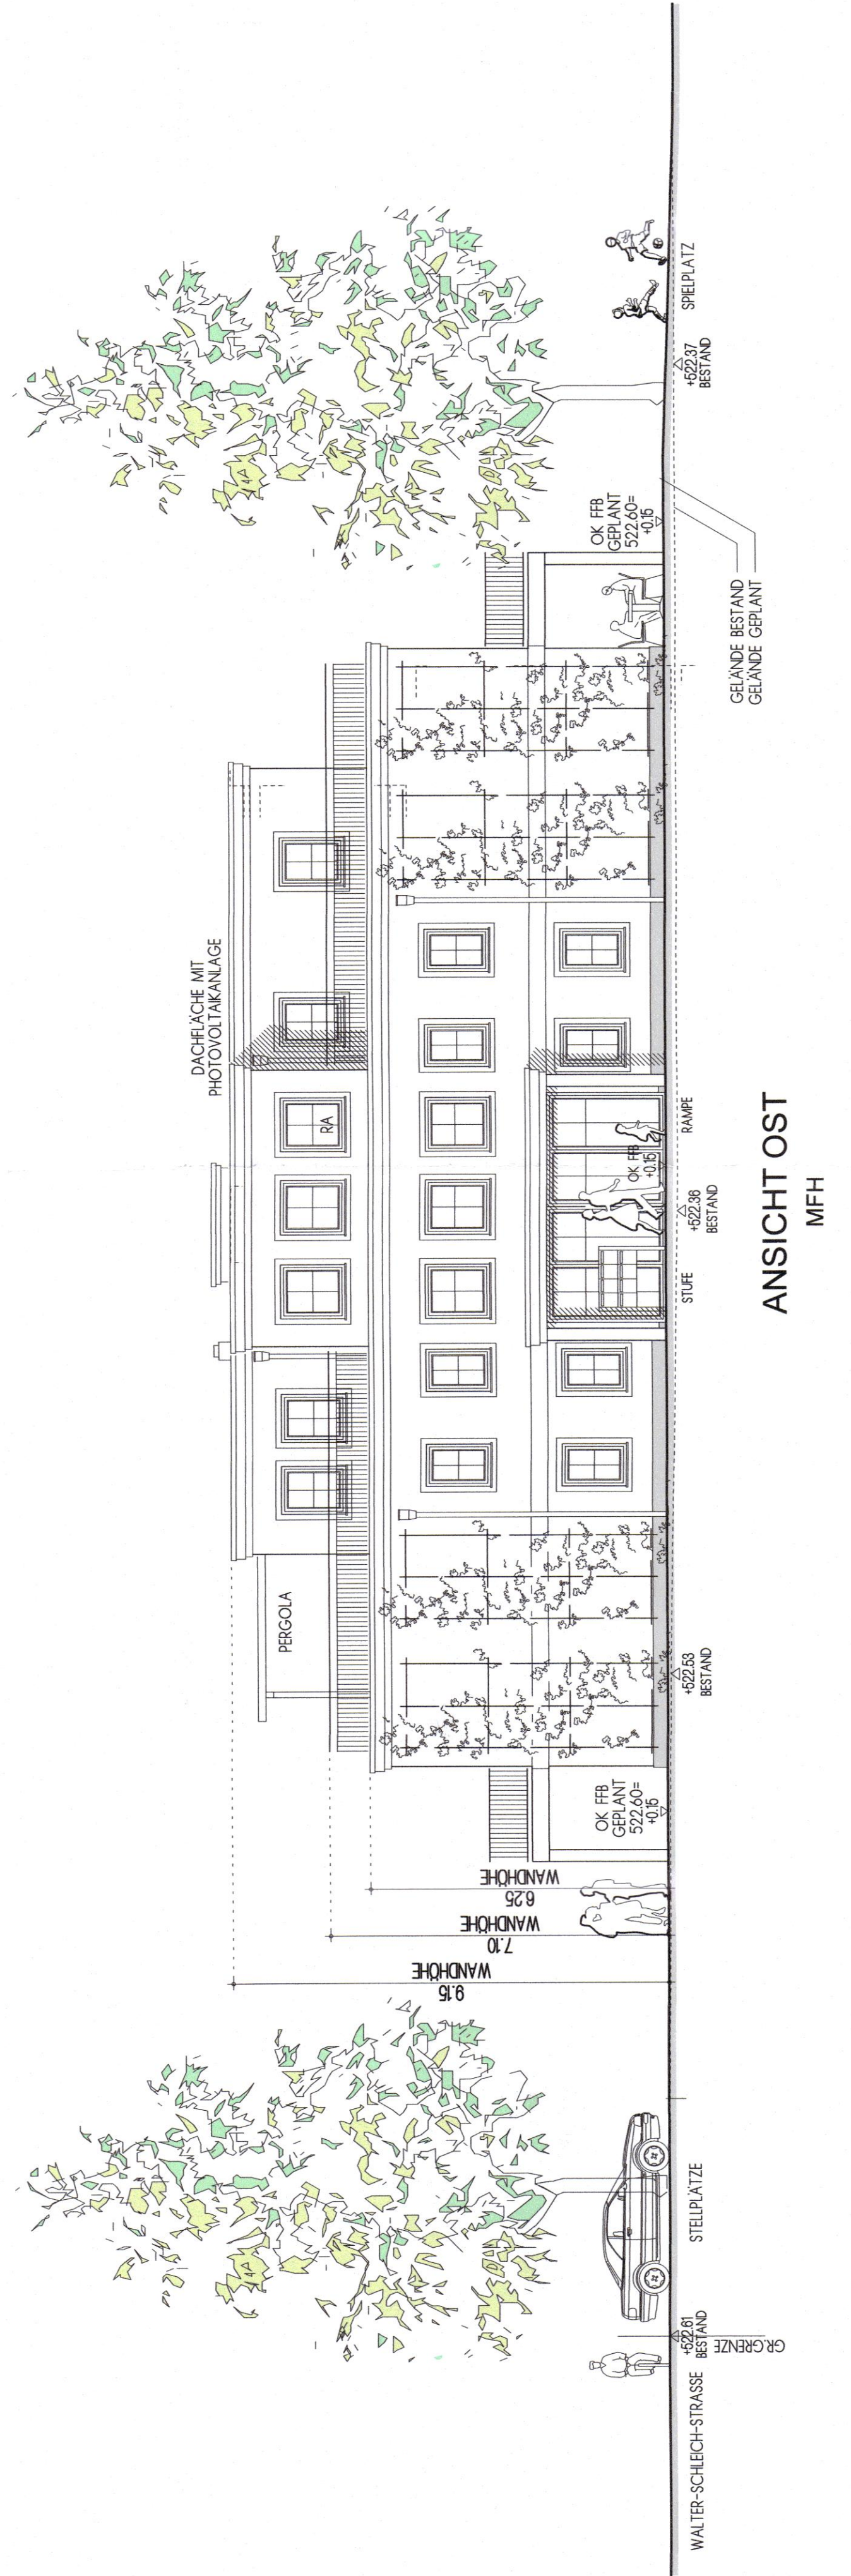

ANSICHT OST
MFH



ANSICHT NORD
MFH

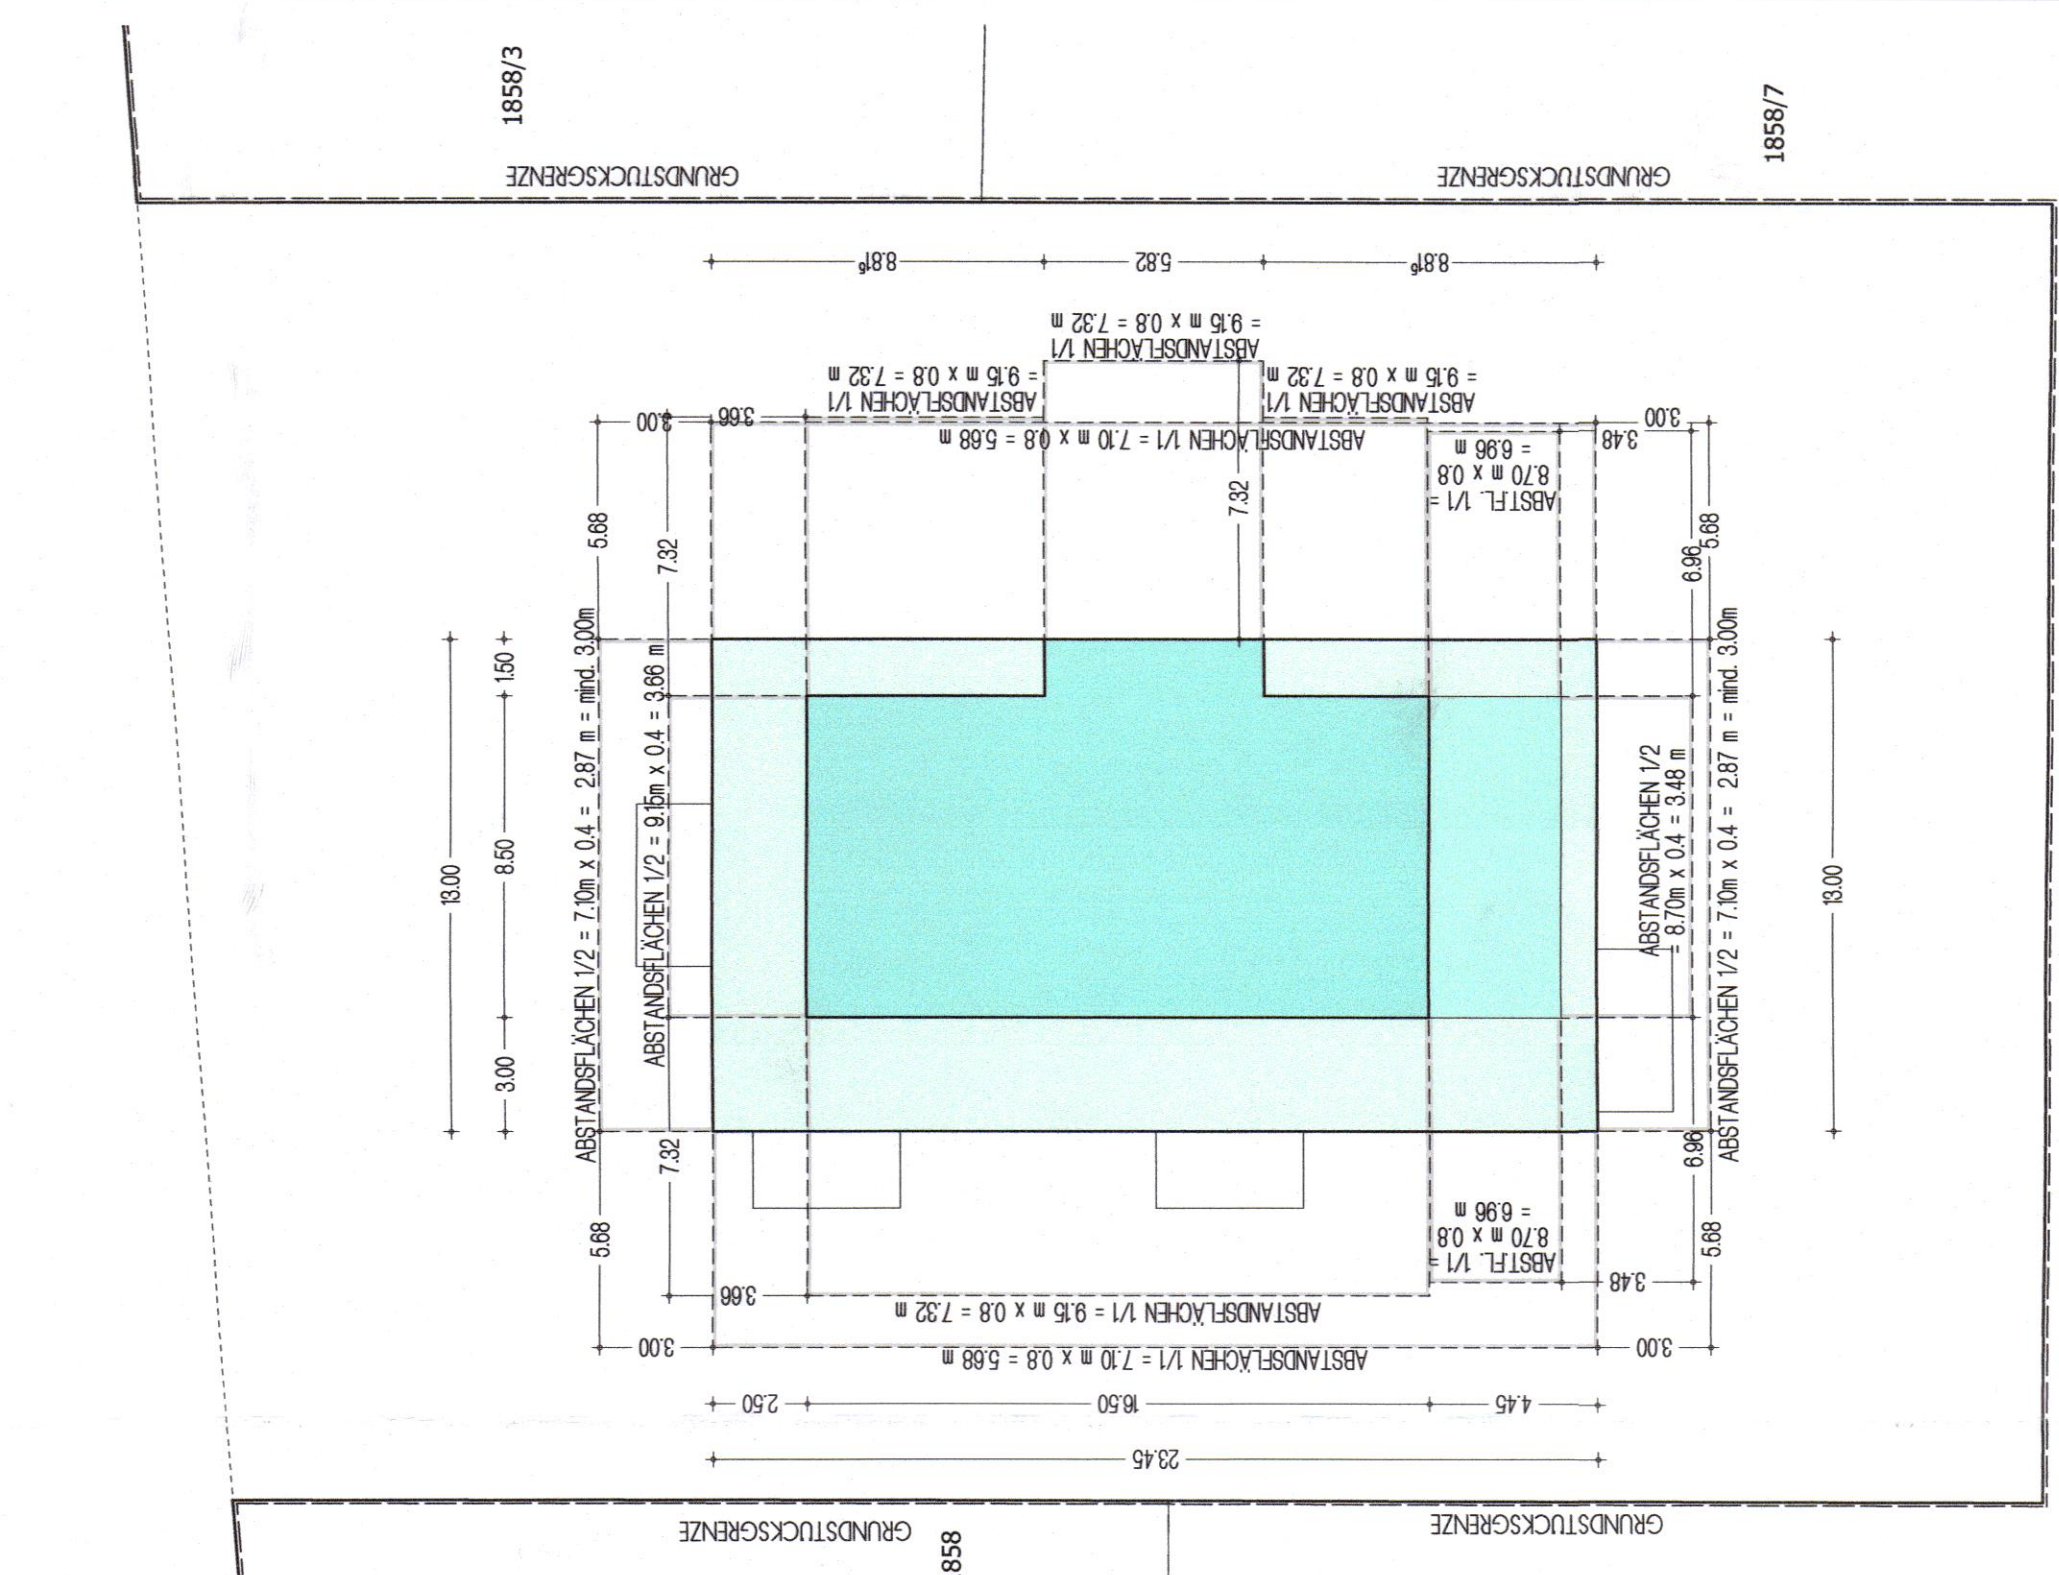


TG-KOPF SEITENANSICHT


TG-KOPF STRASSENANSICHT

WALTER-SCHLEICH-STRASSE
ABSTANDSFLÄCHEN
MEHRFAMILIENHAUS

M = 1 : 250

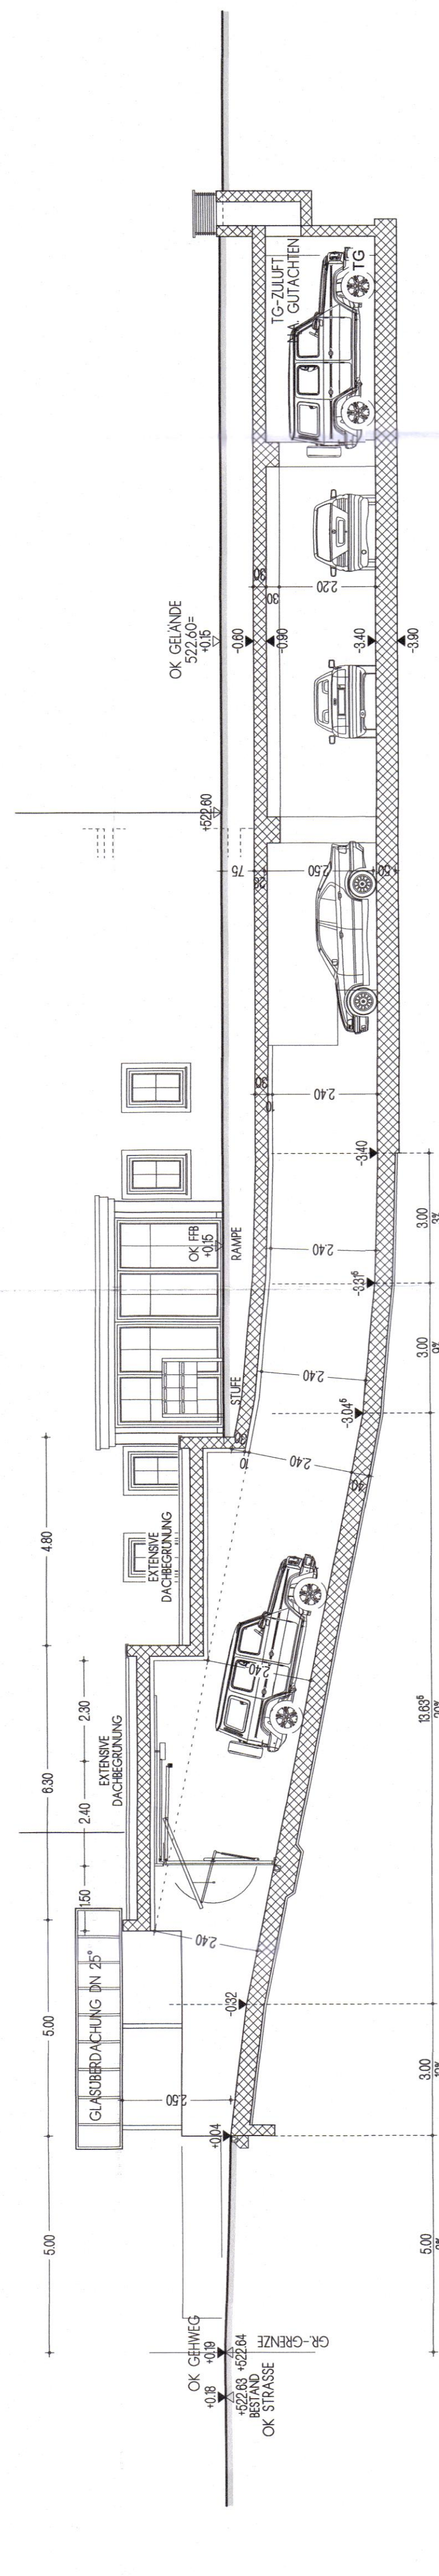


SCHNITT DURCH TG-RAMPE

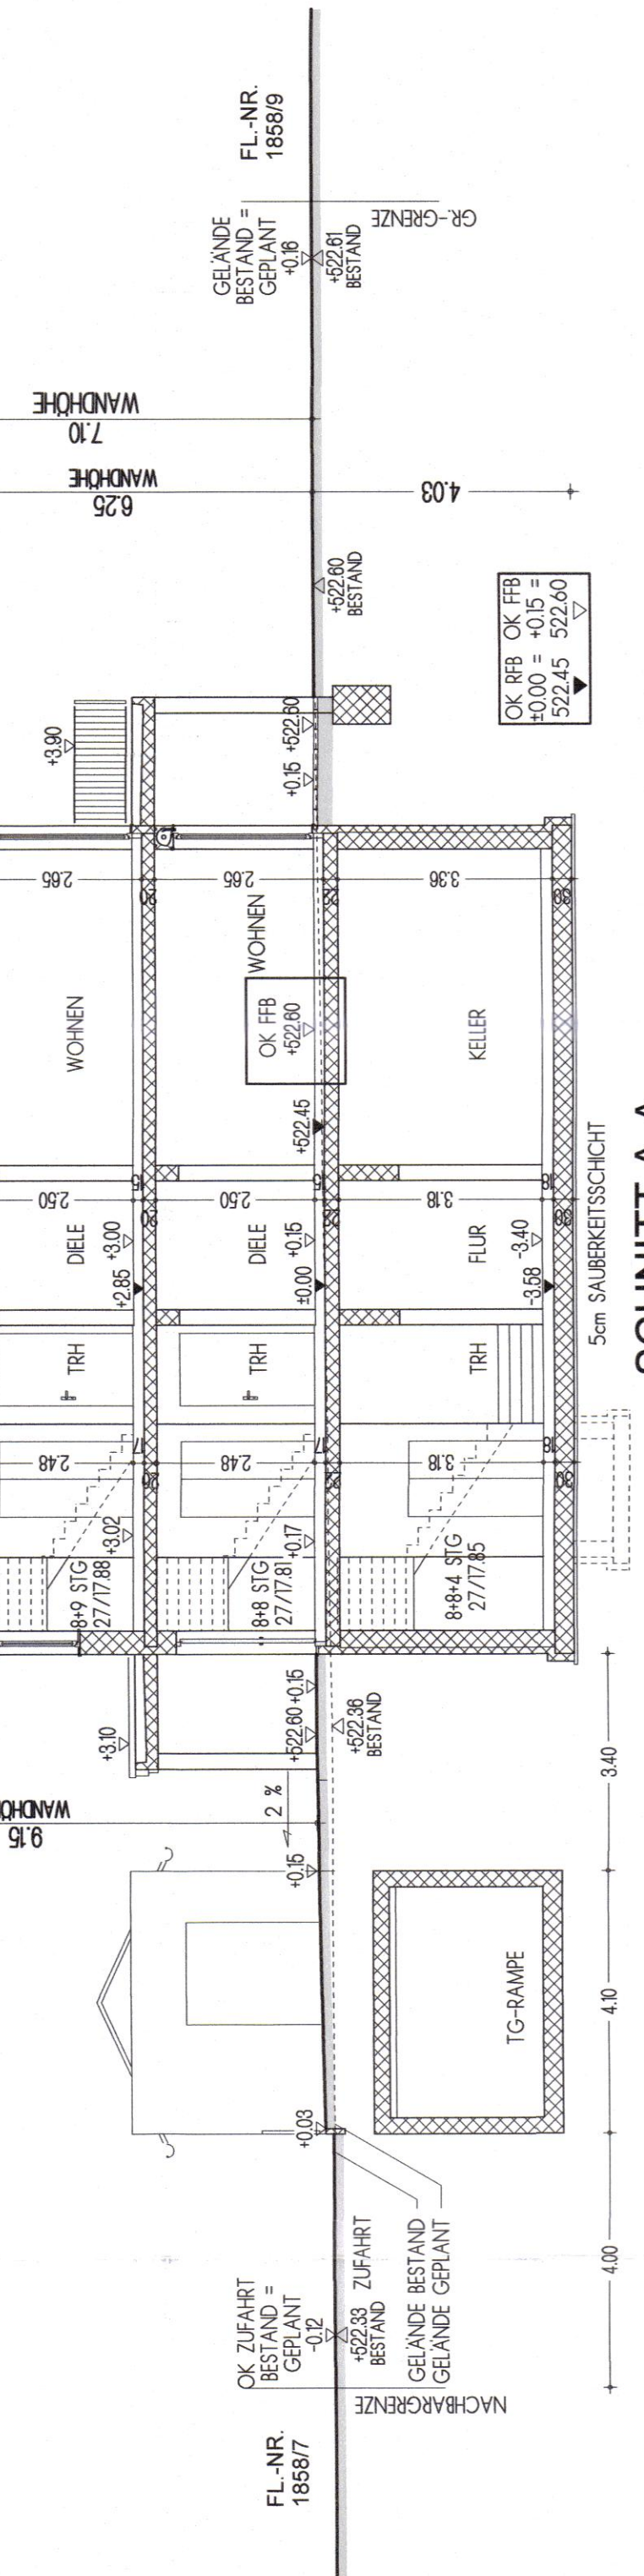

SCHNITT A-A
MFH



ANSICHT WEST
MFH

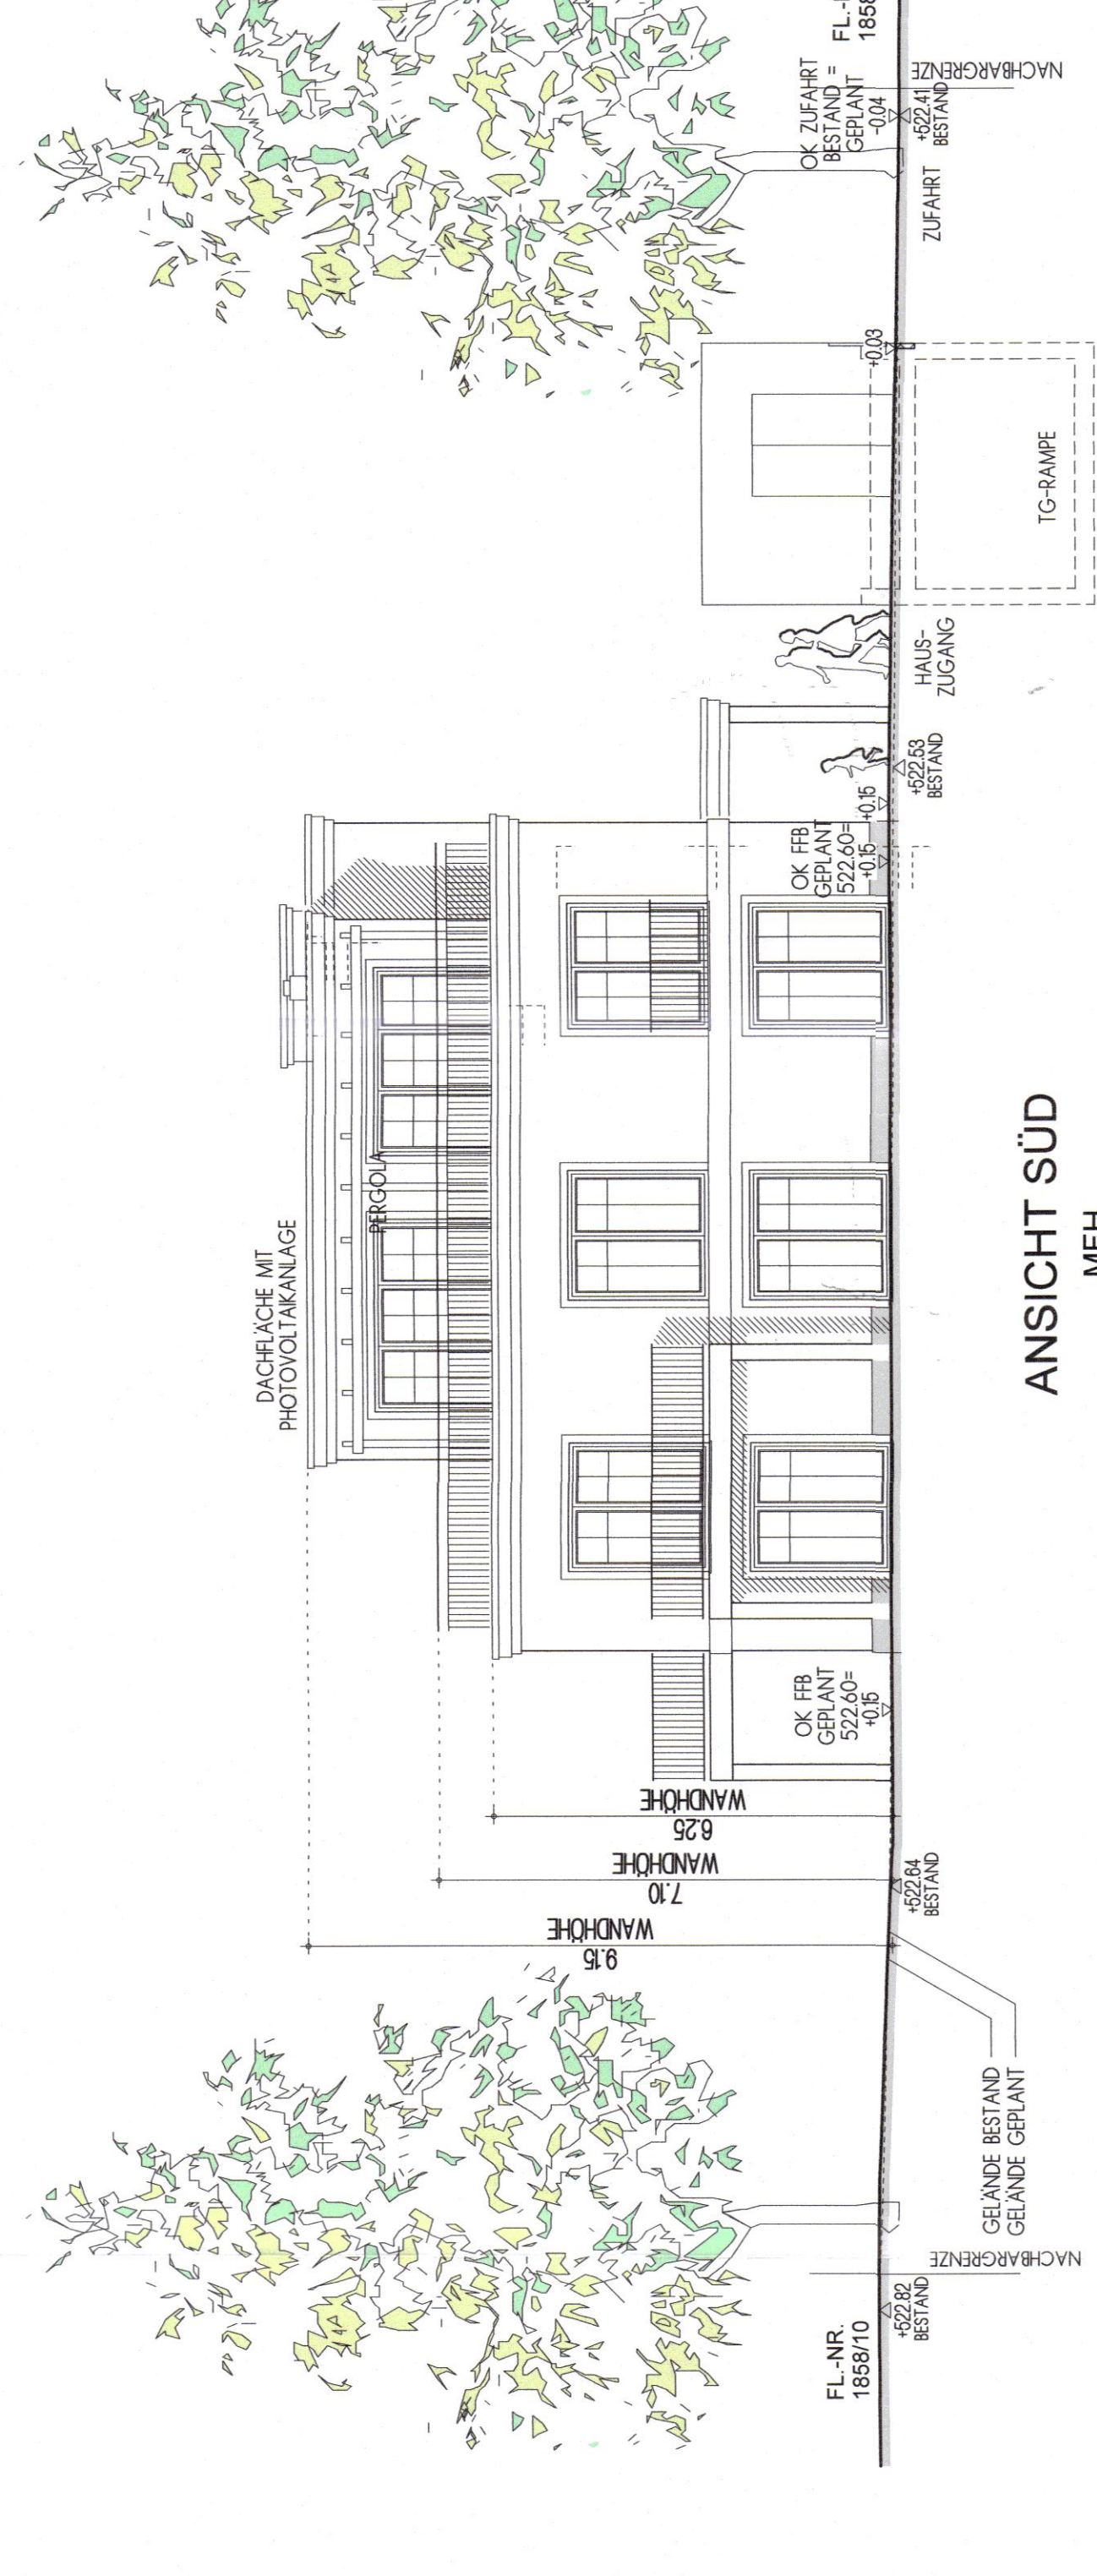

ANSICHT SÜD
MFH

VORHABEN- UND ERSCHLIESSUNGSPLAN
ZUM VORHABENBEZOGENEN BEBAUUNGSPLAN
"WALTER-SCHLEICH-STRASSE NORD"

ERRICHTUNG EINER WOHNANLAGE MIT EINEM
MEHRFAMILIENWOHNHAUS MIT 7 WOHNHEITEN
UND TIEFGARAGE, SOWIE DREI EINFAMILIENHÄUSER
MIT DOPPEL- BZW. EINZELGARAGEN UND CARPORTS,
IN 82223 EICHENAU, WALTER-SCHLEICH-STR. 14-16,
FL.-NR. 1858/6, GEMARKUNG ALLING

GRUNDSTÜCKSEIGENTUMER UND ANTRAGSTELLER:
FELSNER WOHNKONZEPT ZUKUNFT GmbH & Co.KG
v.d. HERRN DIETER FELSNER
HOFGEREUT 22
88928 GREIFENBERG
TEL.: 08192 / 99 55 580

NACHBARN:
FL.-NR. 1859/5
FL.-NR. 1859/21
FL.-NR. 1859/20
FL.-NR. 1859/10
FL.-NR. 1858/10
FL.-NR. 1858
FL.-NR. 1858/7
FL.-NR. 1859/6
FL.-NR. 1858/3

Georg Reink
Christoph F. J. Reink
Marie Teresa Reink-Günther
Dr. Thomas Günter
Eike Hornemann
Kurt Eisenhölzl
Reinhold "Fischer" Fischer
Dr. Kerstin Bockemuhl
Kurt Pöhlke, Notar

Wohnkonzept Zukunft v.d. Dieter Felsner

MEHRFAMILIENHAUS
ANSICHTEN, SCHNITTE
ABSTANDSFLÄCHENPLAN

M = 1 : 100
M = 1 : 250

PLANNING:
DIPL.-ING. ARCHITEKT W. GÖRL
ALTE BRÜCKER STR. 1, 82216 MAISACH
TEL / FAX: 08141 / 40 48 56 / 57
E-MAIL: architekt.goerl@web.de

MAISACH,
DEN 18.11.2021