


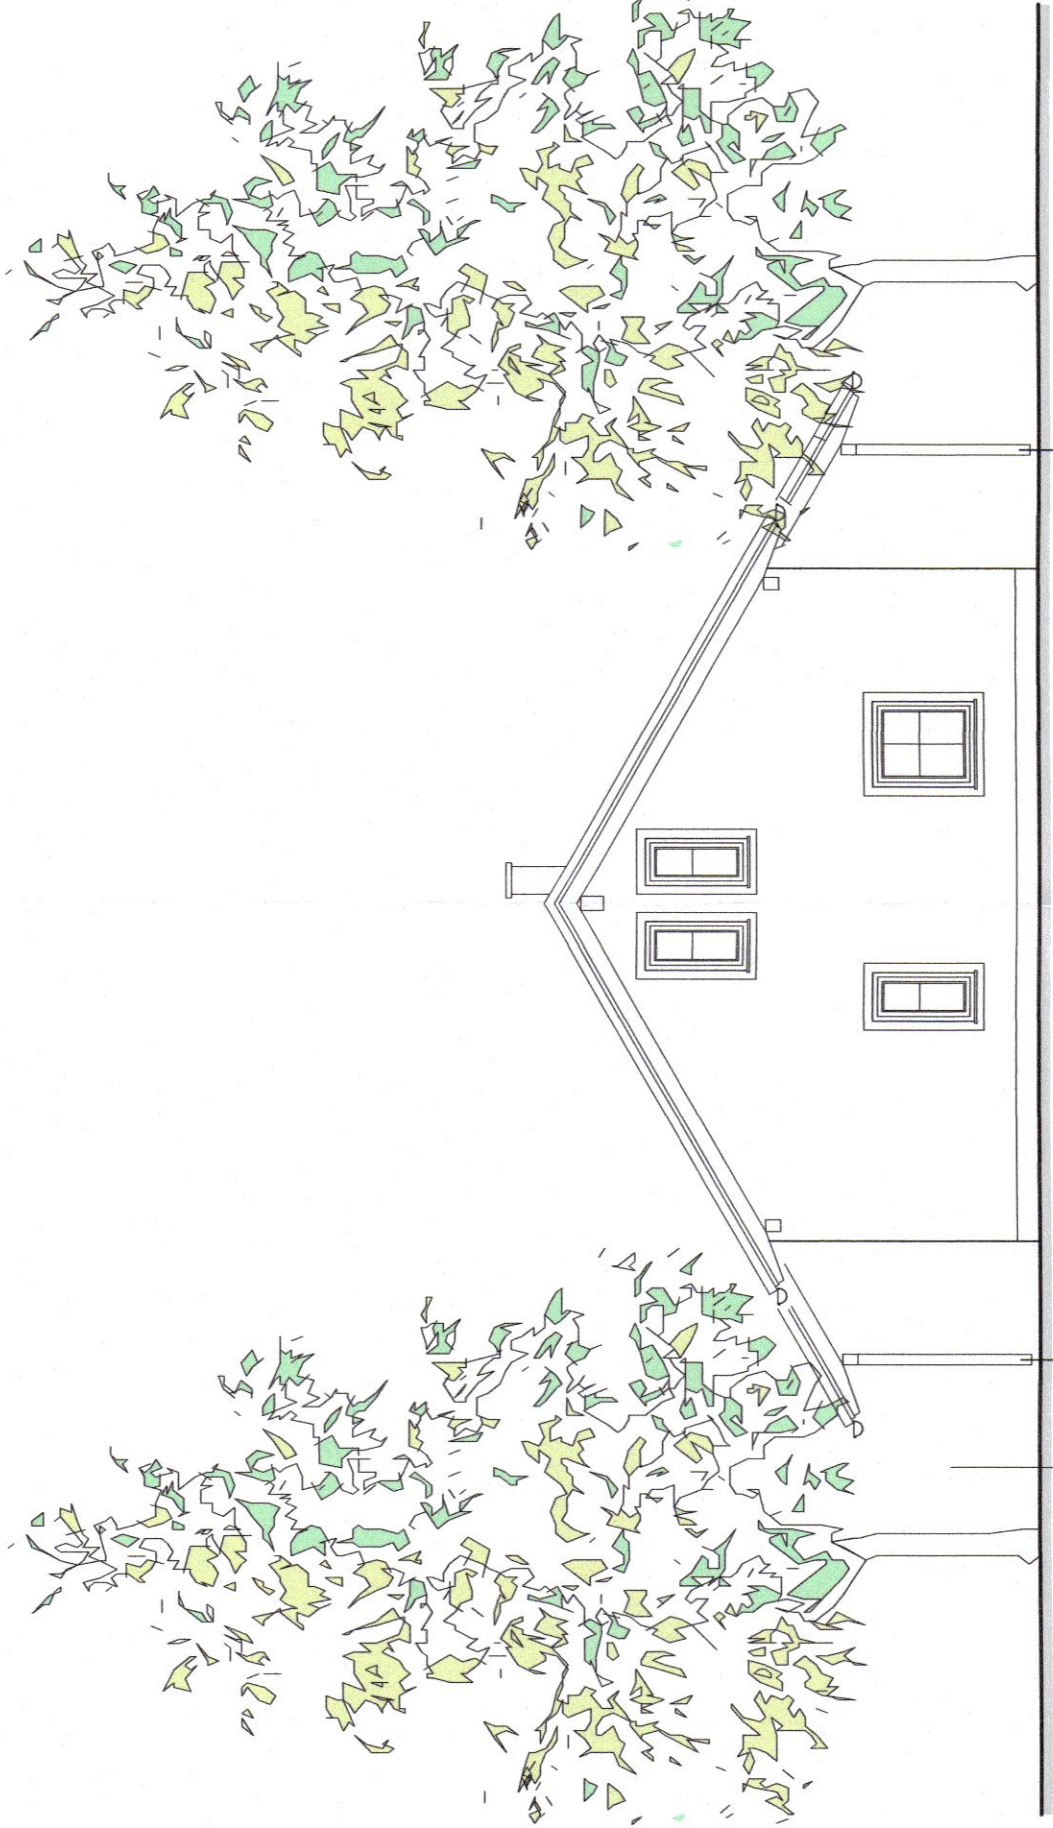

ANSICHT OST
HAUS A1




ANSICHT NORD
HAUS A1




ANSICHT WEST
HAUS A1




ANSICHT SÜD
HAUS A1

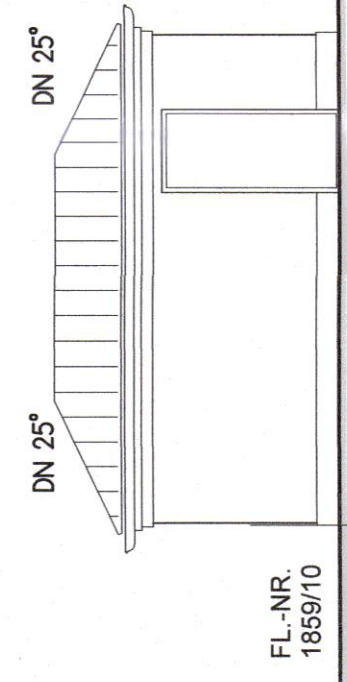


GARAGE ANSICHT NORD
HAUS A1

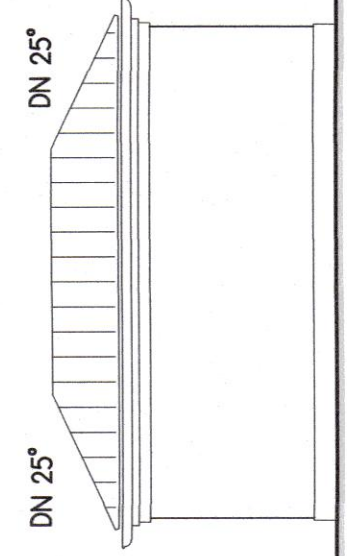

GARAGE ANSICHT SÜD
HAUS A1

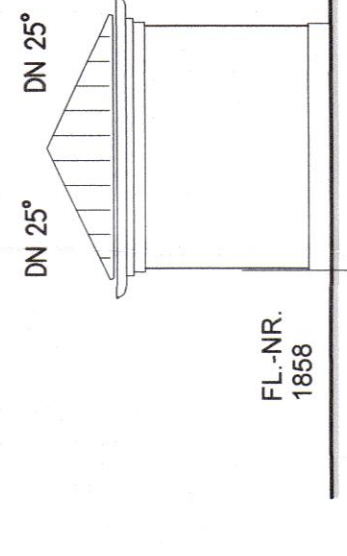

GARAGE ANSICHT OST
HAUS A1

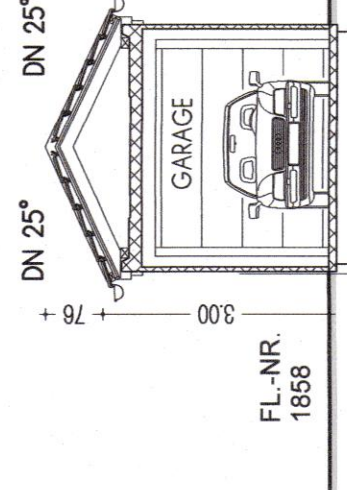

GARAGEANSCHNITT
HAUS A1

VORHABEN- UND ERSCHLIESSUNGSPLAN

ZUM VORHABENBEZOGENEN BEBAUUNGSPLAN
"WALTER-SCHLEICH-STRASSE NORD"

ERRICHTUNG EINER WOHNANLAGE MIT EINEM
MEHRFAMILIENWOHNHAUS MIT 7 WOHNHEITEN
UND TIEFGARAGE, SOWIE DREI EINFAMILIENHÄUSER
MIT DOPPEL- BZW. EINZELGARAGEN UND CARPORTS,
IN 82223 EICHENAU, WALTER-SCHLEICH-STR. 14-16,
FL.-NR. 1858/6, GEMARKUNG ALLING

GRUNDSTÜCKSEIGENTUMER UND ANTRAGSTELLER:
FELSER WOHNKONZEPT ZUKUNFT GmbH & Co.KG
v.d. HERRN DIETER FELSER
HOFGEREUT 22
86926 GREIFENBERG
TEL.: 08192 / 99 55 580

NACHBARN:	
FL.-NR. 1859/5	Gerd Reak
FL.-NR. 1859/20	Christine F. J. Reike
FL.-NR. 1859/20	Christine F. J. Reike
FL.-NR. 1859/10	Maria Teresa Rodriguez-Urrea
FL.-NR. 1859/10	Dr. Thomas Blum
FL.-NR. 1858/10	Elke Jorjann
FL.-NR. 1858	Kurt Eisenhoppel
FL.-NR. 1858/7	Kurt Eisenhoppel
FL.-NR. 1859/8	Reinhold Vackmann
FL.-NR. 1858/3	Dr. Karsten Bockmann
	Dr. Jorjann
	Karl Jorjann

PLANINHALT:
EINFAMILIENHAUS A1
ANSICHTEN, SCHNITTE
ABSTANDSFLÄCHENPLAN
M = 1 : 100
M = 1 : 250

PLANUNG:
DIPL. ING. ARCHITEKT W. GÖRL
ALTE BRUCKER STR. 1, 82216 MAISACH
TEL / FAX: 08141 / 40 48 56 / 57
E-MAIL: architekt.goerl@web.de

MAISACH,
DEN 18.11.2021

Alpian 2013
H18 = 600 / 1100 (0,66m²)