



Straßenbauverwaltung Freistaat Bayern aufgestellt: Staatliches Bauamt Freising Amtmann Schuderer	Unterlage: Umleitung Ba1 18.12.2025
St2069 Ern. FB. Eichenau - Puchheim	



Straßenbauverwaltung Freistaat Bayern aufgestellt: Staatliches Bauamt Freising	Unterlage: Umleitung Ba1 Detail1
Antmann Schuderer	
18.12.2025	
St2069 Ern. FB. Eichenau - Puchheim	

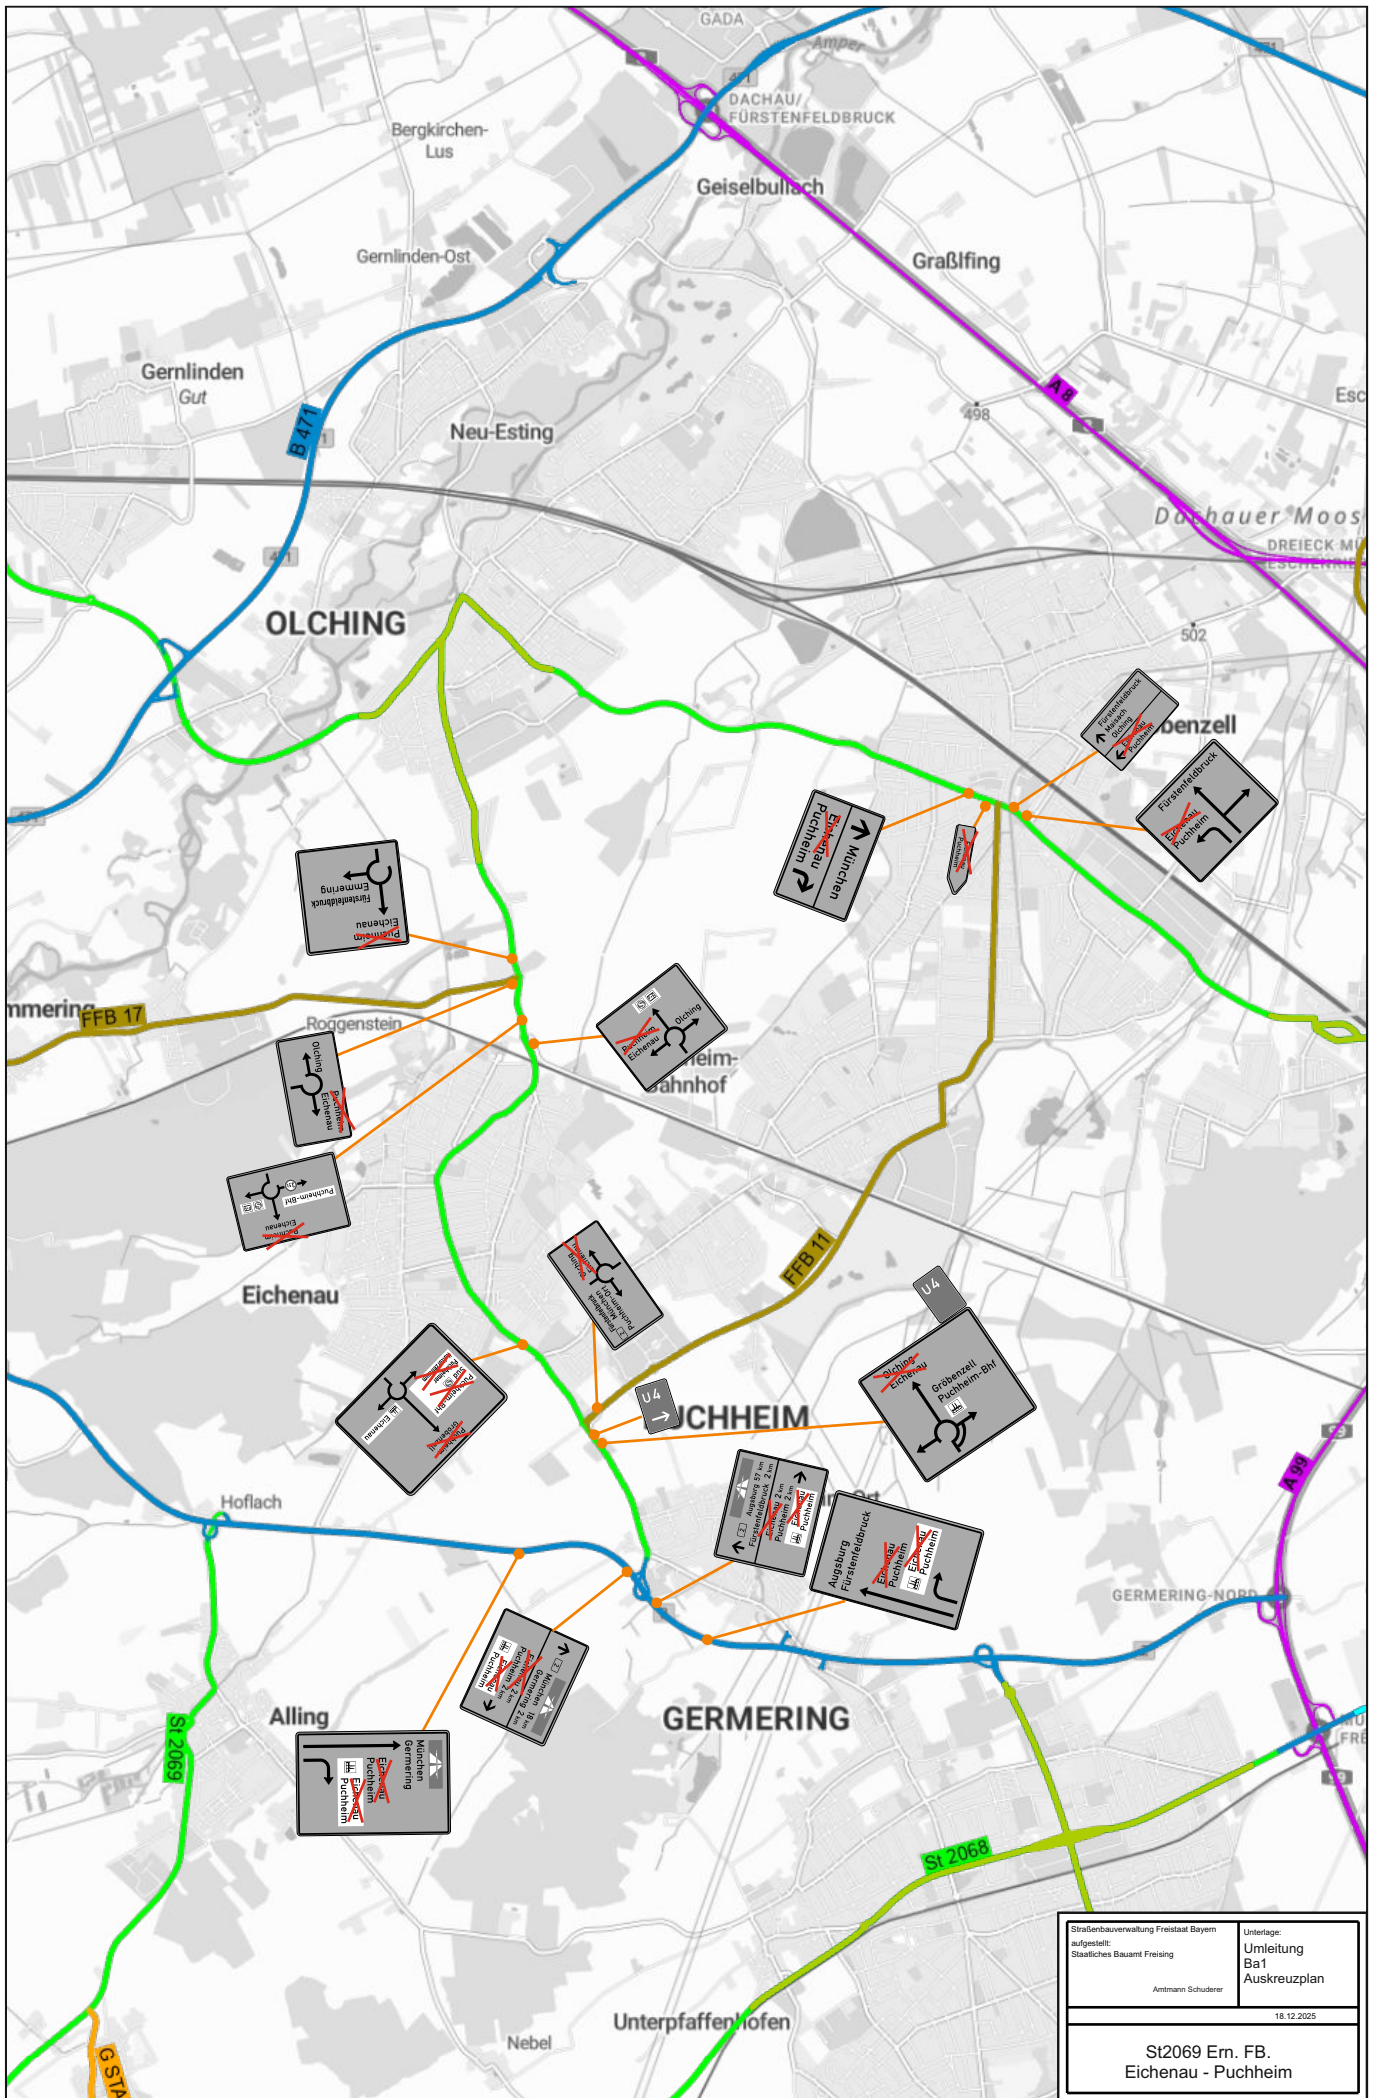

Straßenbauverwaltung Freistaat Bayern aufgestellt: Staatliches Bauamt Freising	Unterlage: Umleitung Ba1 Auskrenzplan
Antmann Schuderer	18.12.2025
St2069 Ern. FB. Eichenau - Puchheim	

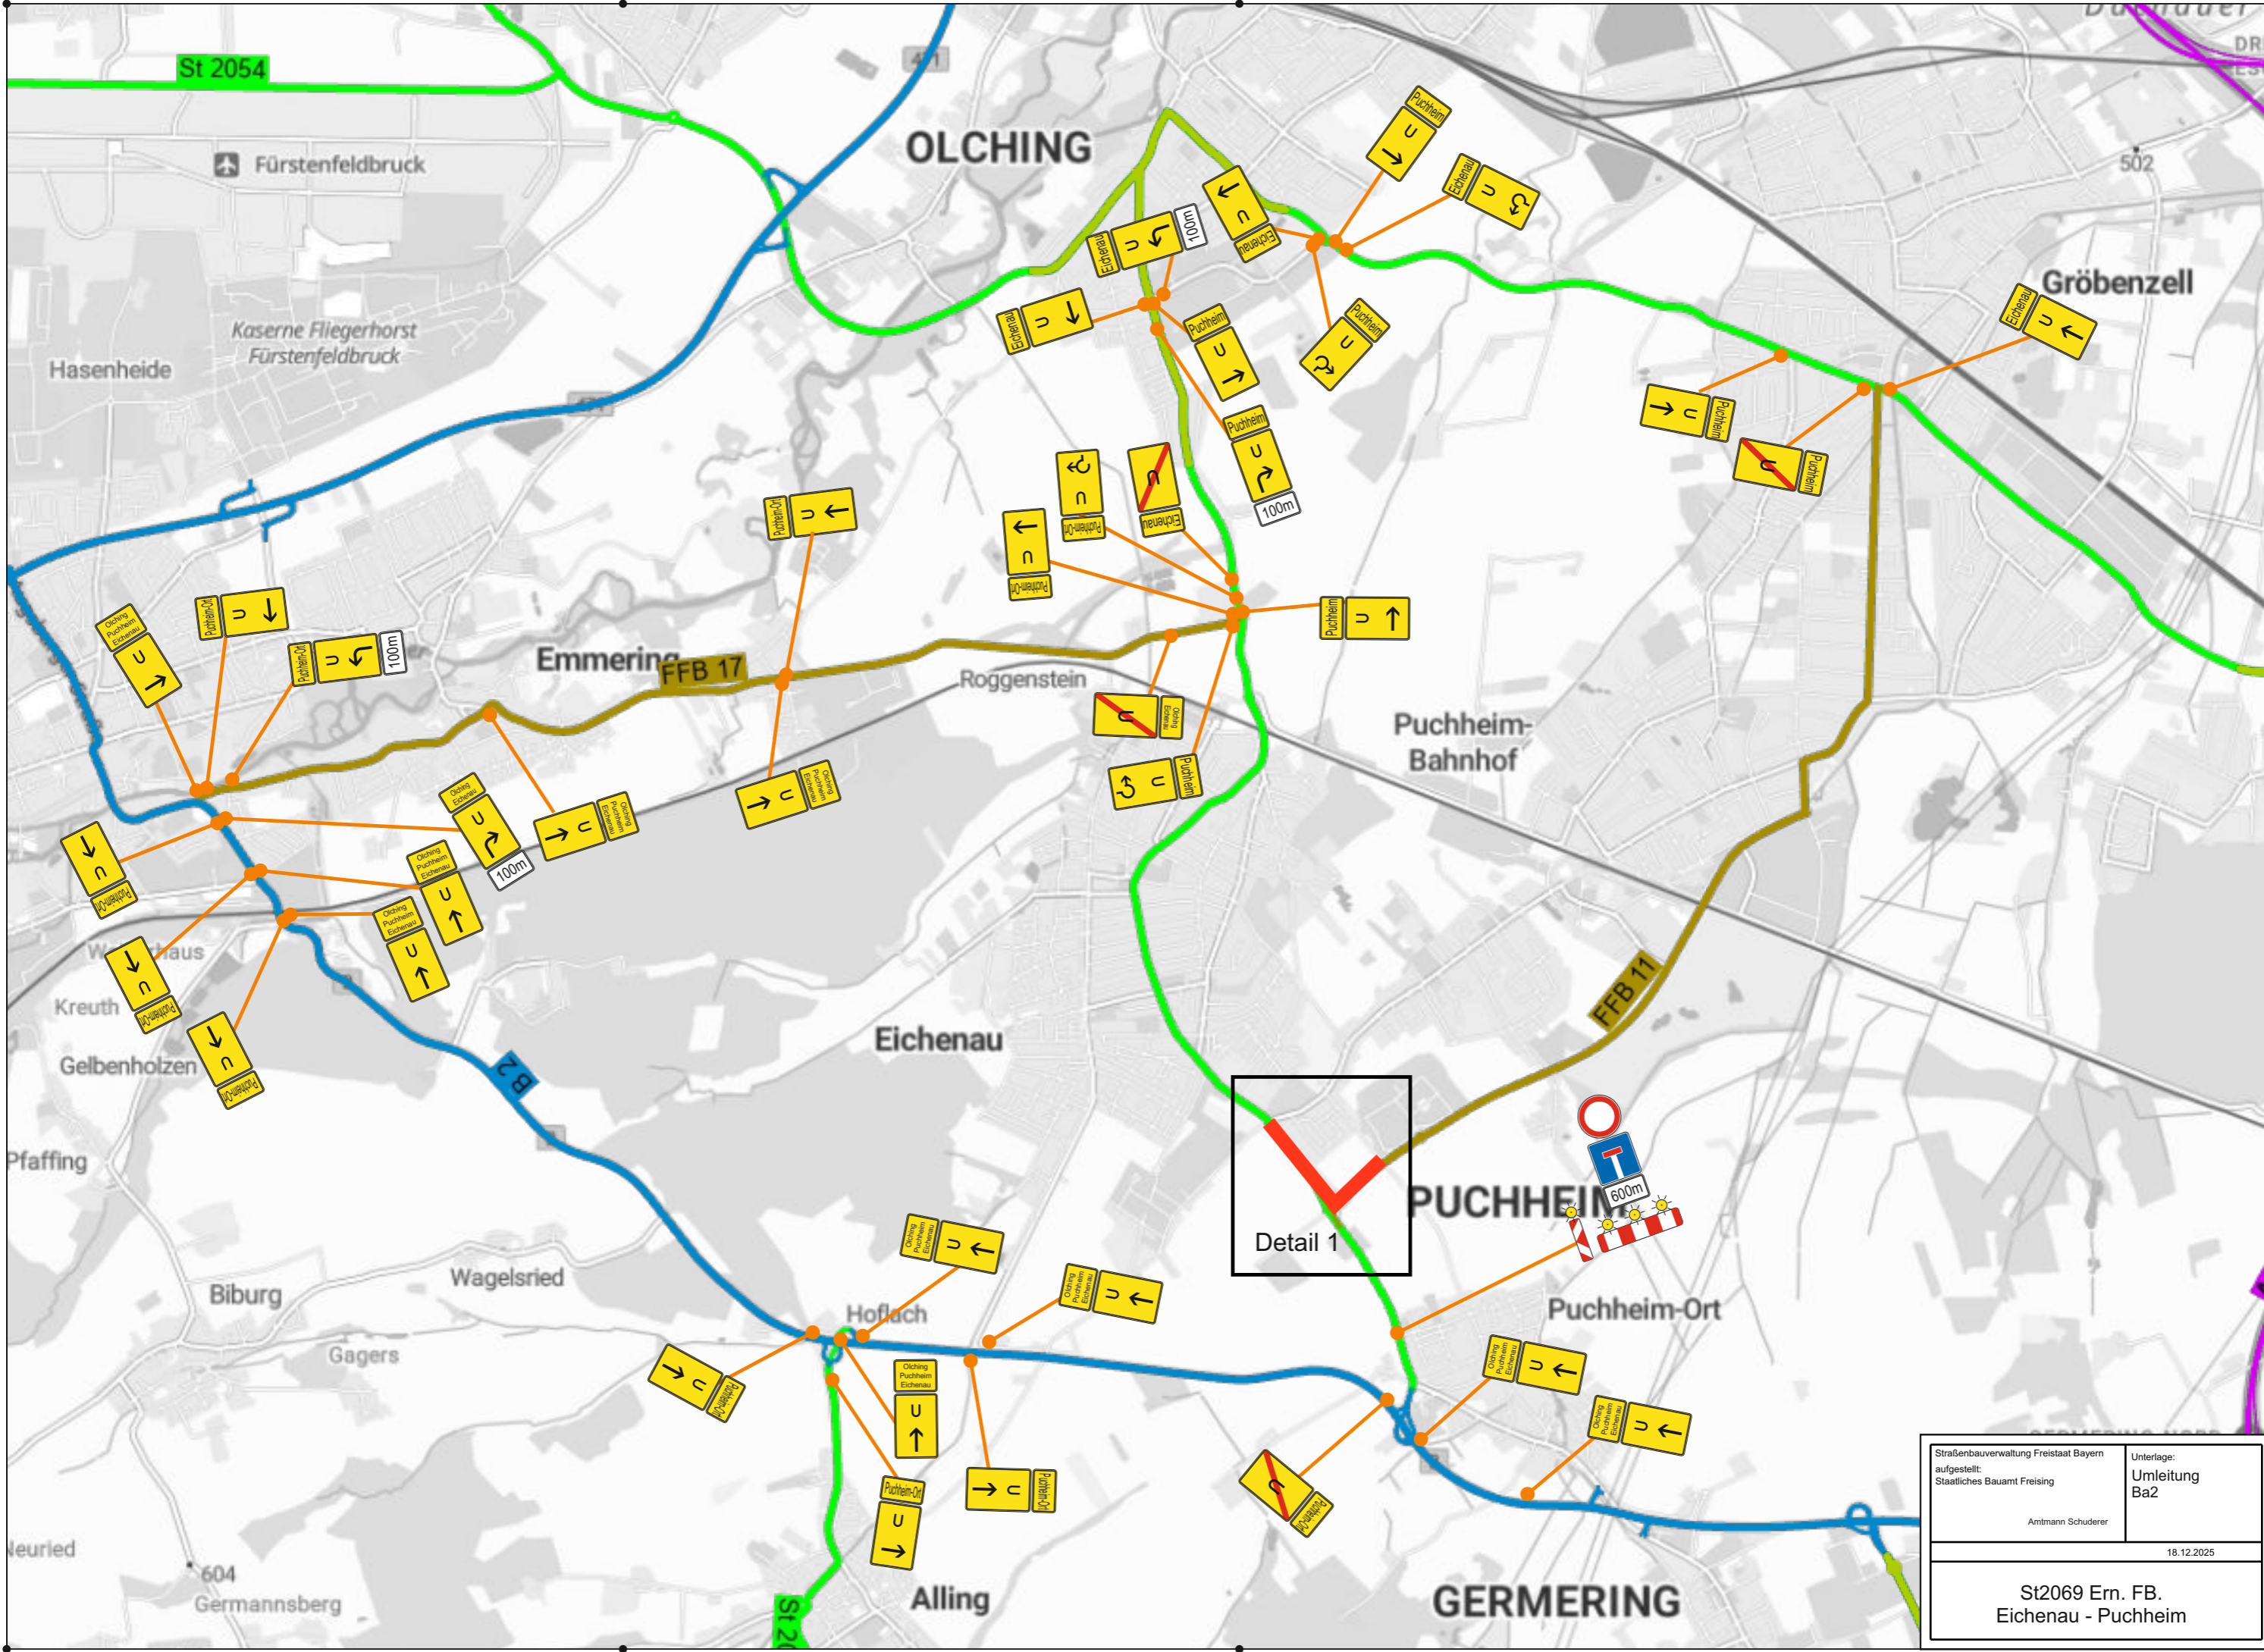


Detail 1


Straßenbauverwaltung Freistaat Bayern aufgestellt: Staatliches Bauamt Freising Amtmann Schuderer	Unterlage: Umleitung Ba2 18.12.2025
St2069 Ern. FB. Eichenau - Puchheim	



Straßenbauverwaltung Freistaat Bayern aufgestellt: Staatliches Bauamt Freising Antmann Schuderer	Unterlage: Umleitung Ba2 Detail 1
18.12.2025	
St2069 Ern. FB. Eichenau - Puchheim	

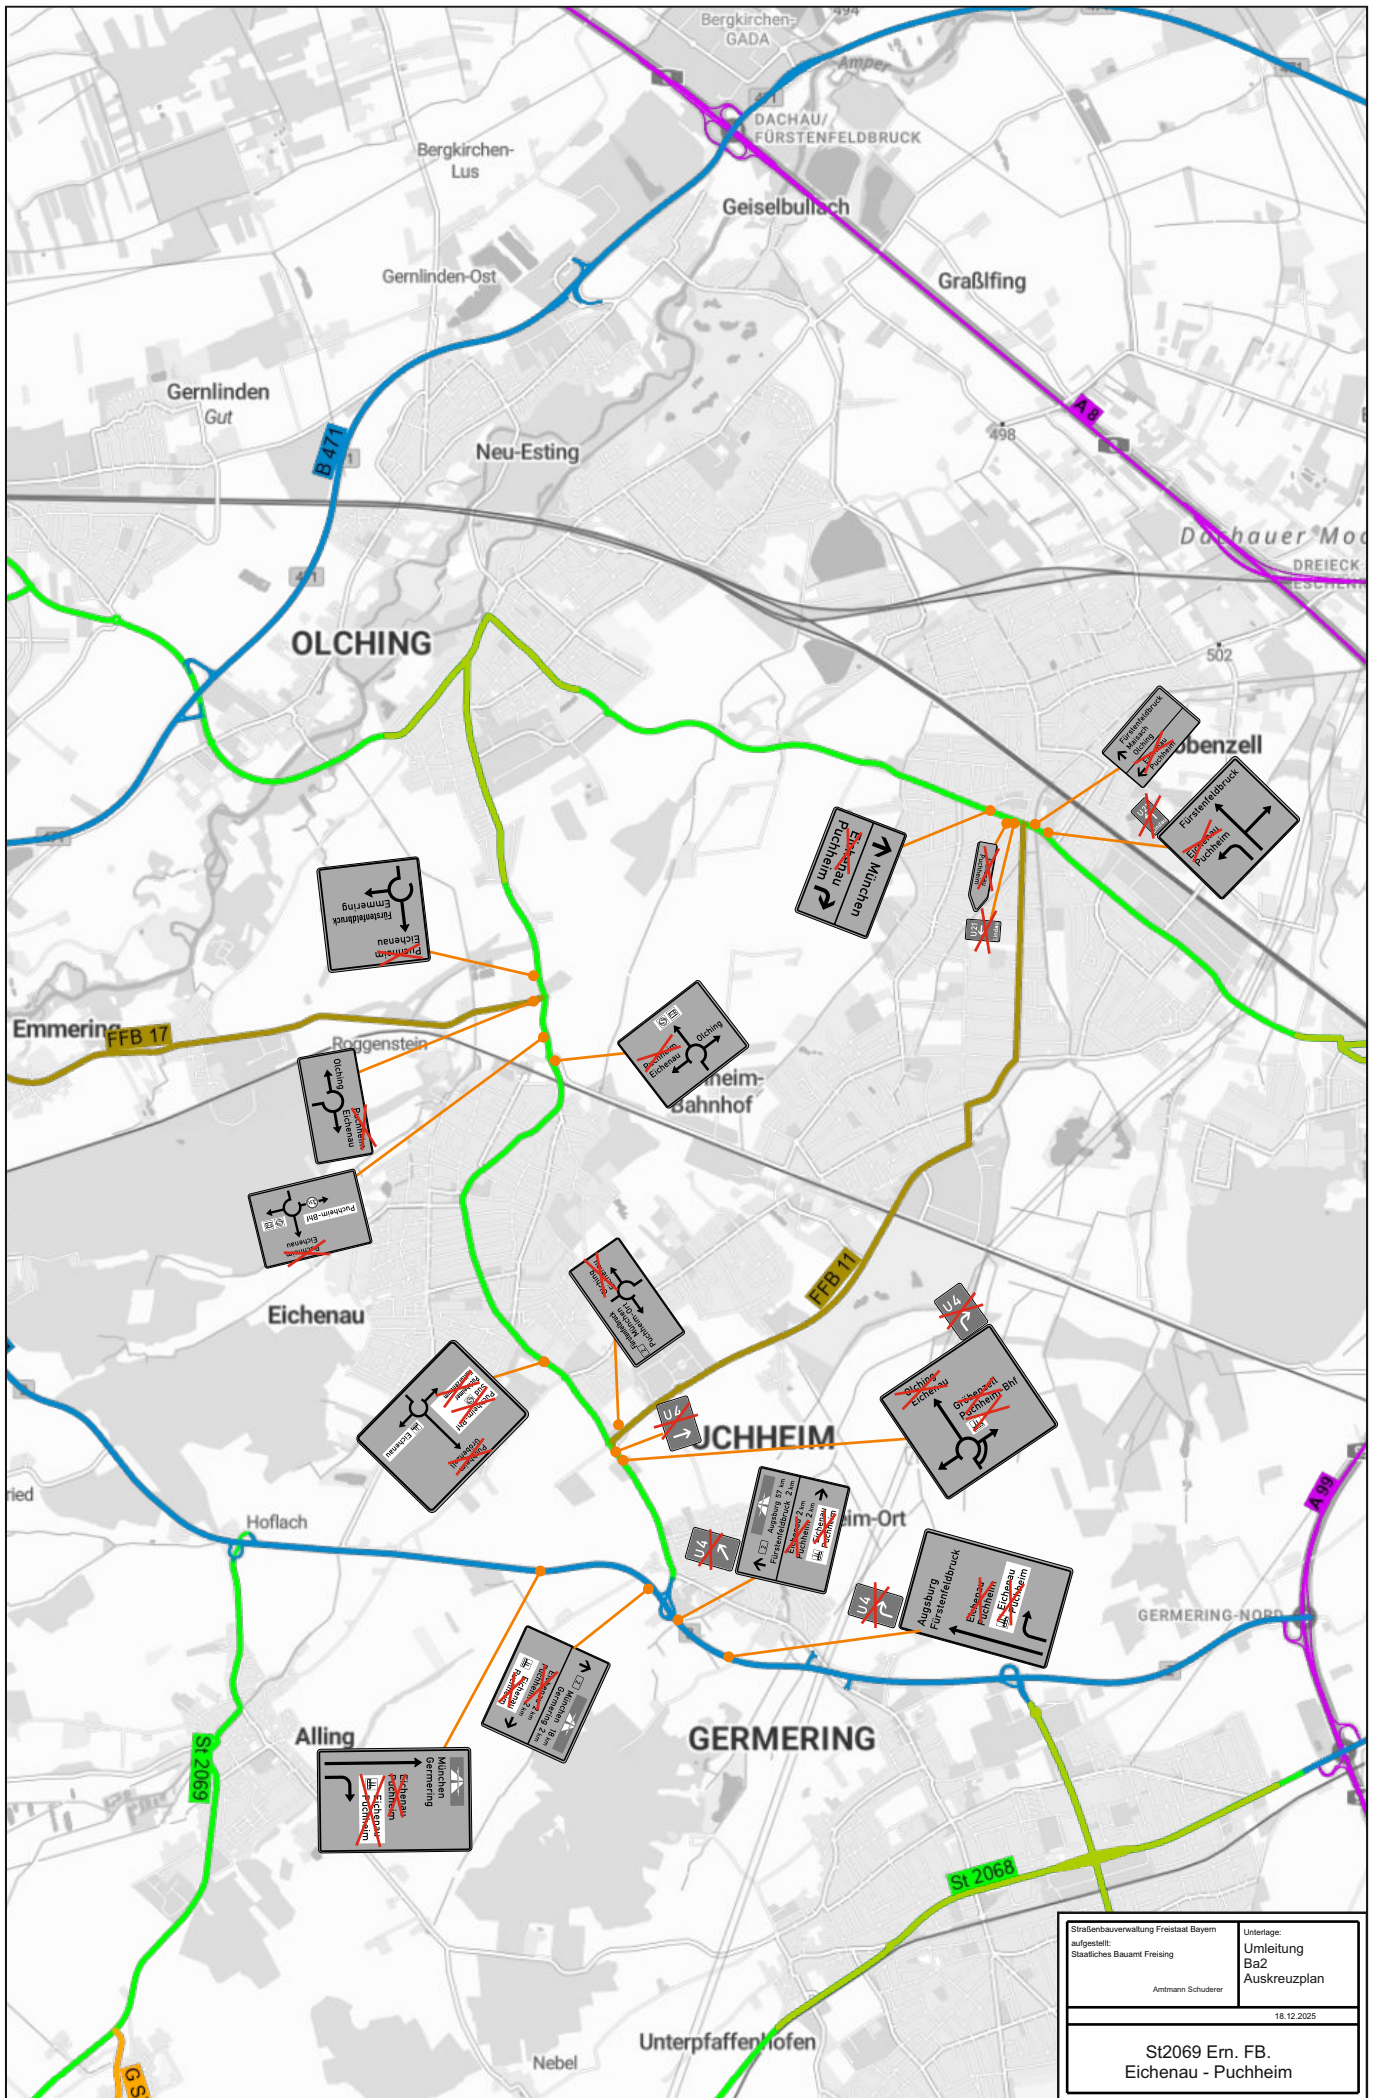

Straßenbauverwaltung Freistaat Bayern aufgestellt: Staatliches Bauamt Freising	Unterlage: Umleitung Ba2 Auskrenzplan
Antmann Schuderer	18.12.2025
S12069 Ern. FB. Eichenau - Puchheim	

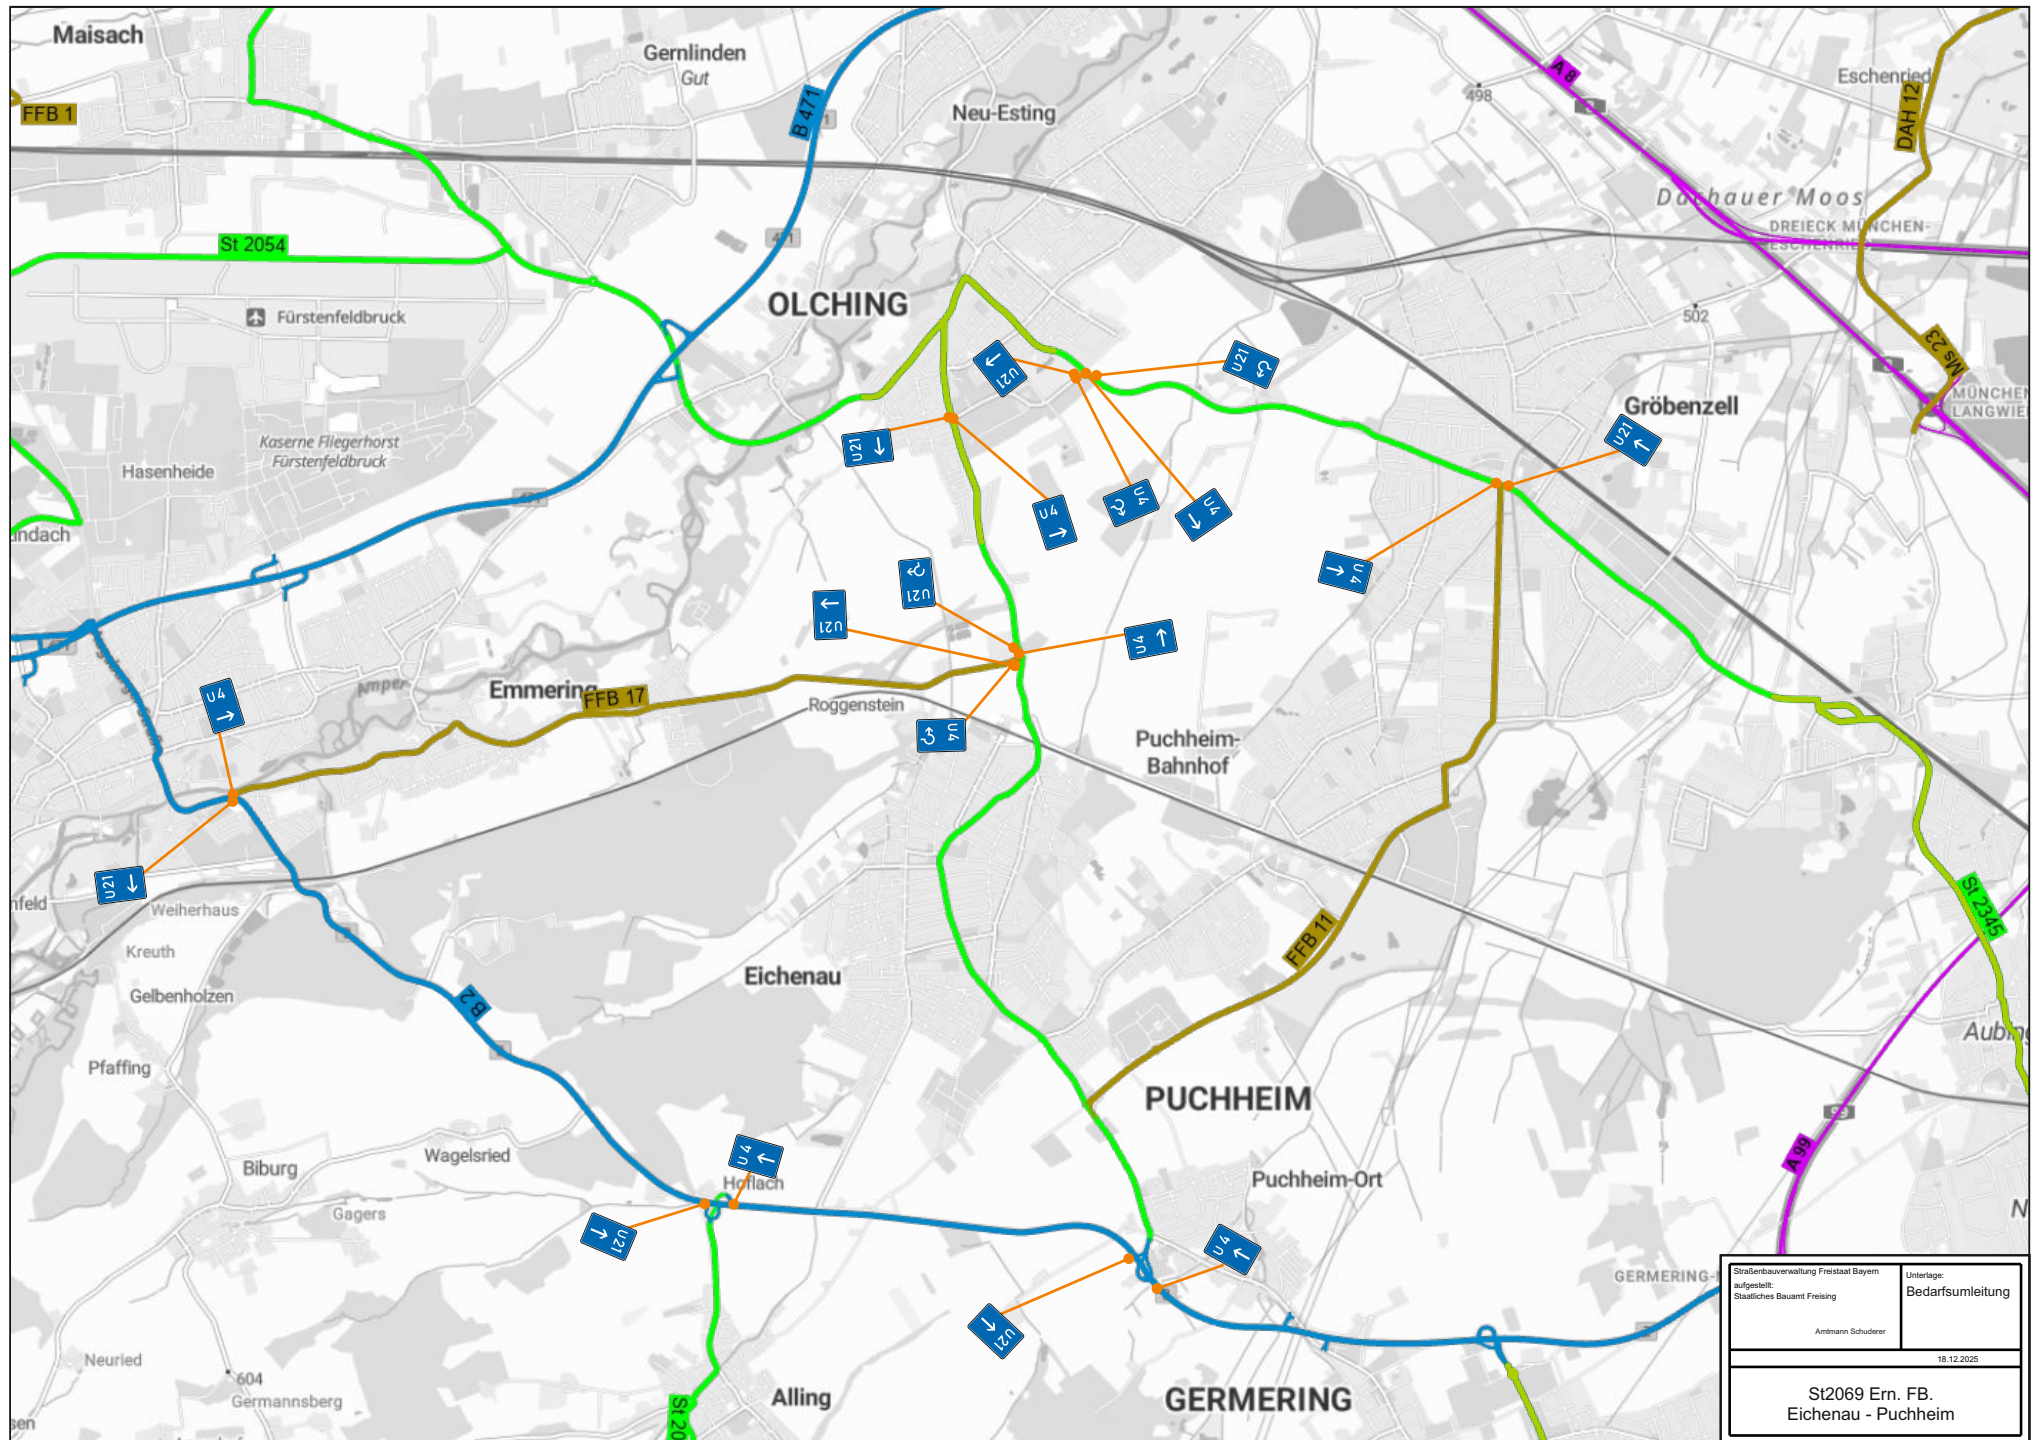

Straßenbauverwaltung Freistaat Bayern aufgestellt: Staatliches Bauamt Freising	Unterlage: Bedarfsumleitung Ammann Schudeder 18.12.2025
St2069 Ern. FB. Eichenau - Puchheim	