


Abriss/Neubau der ALDI-Filiale in Eichenau, Hauptstraße

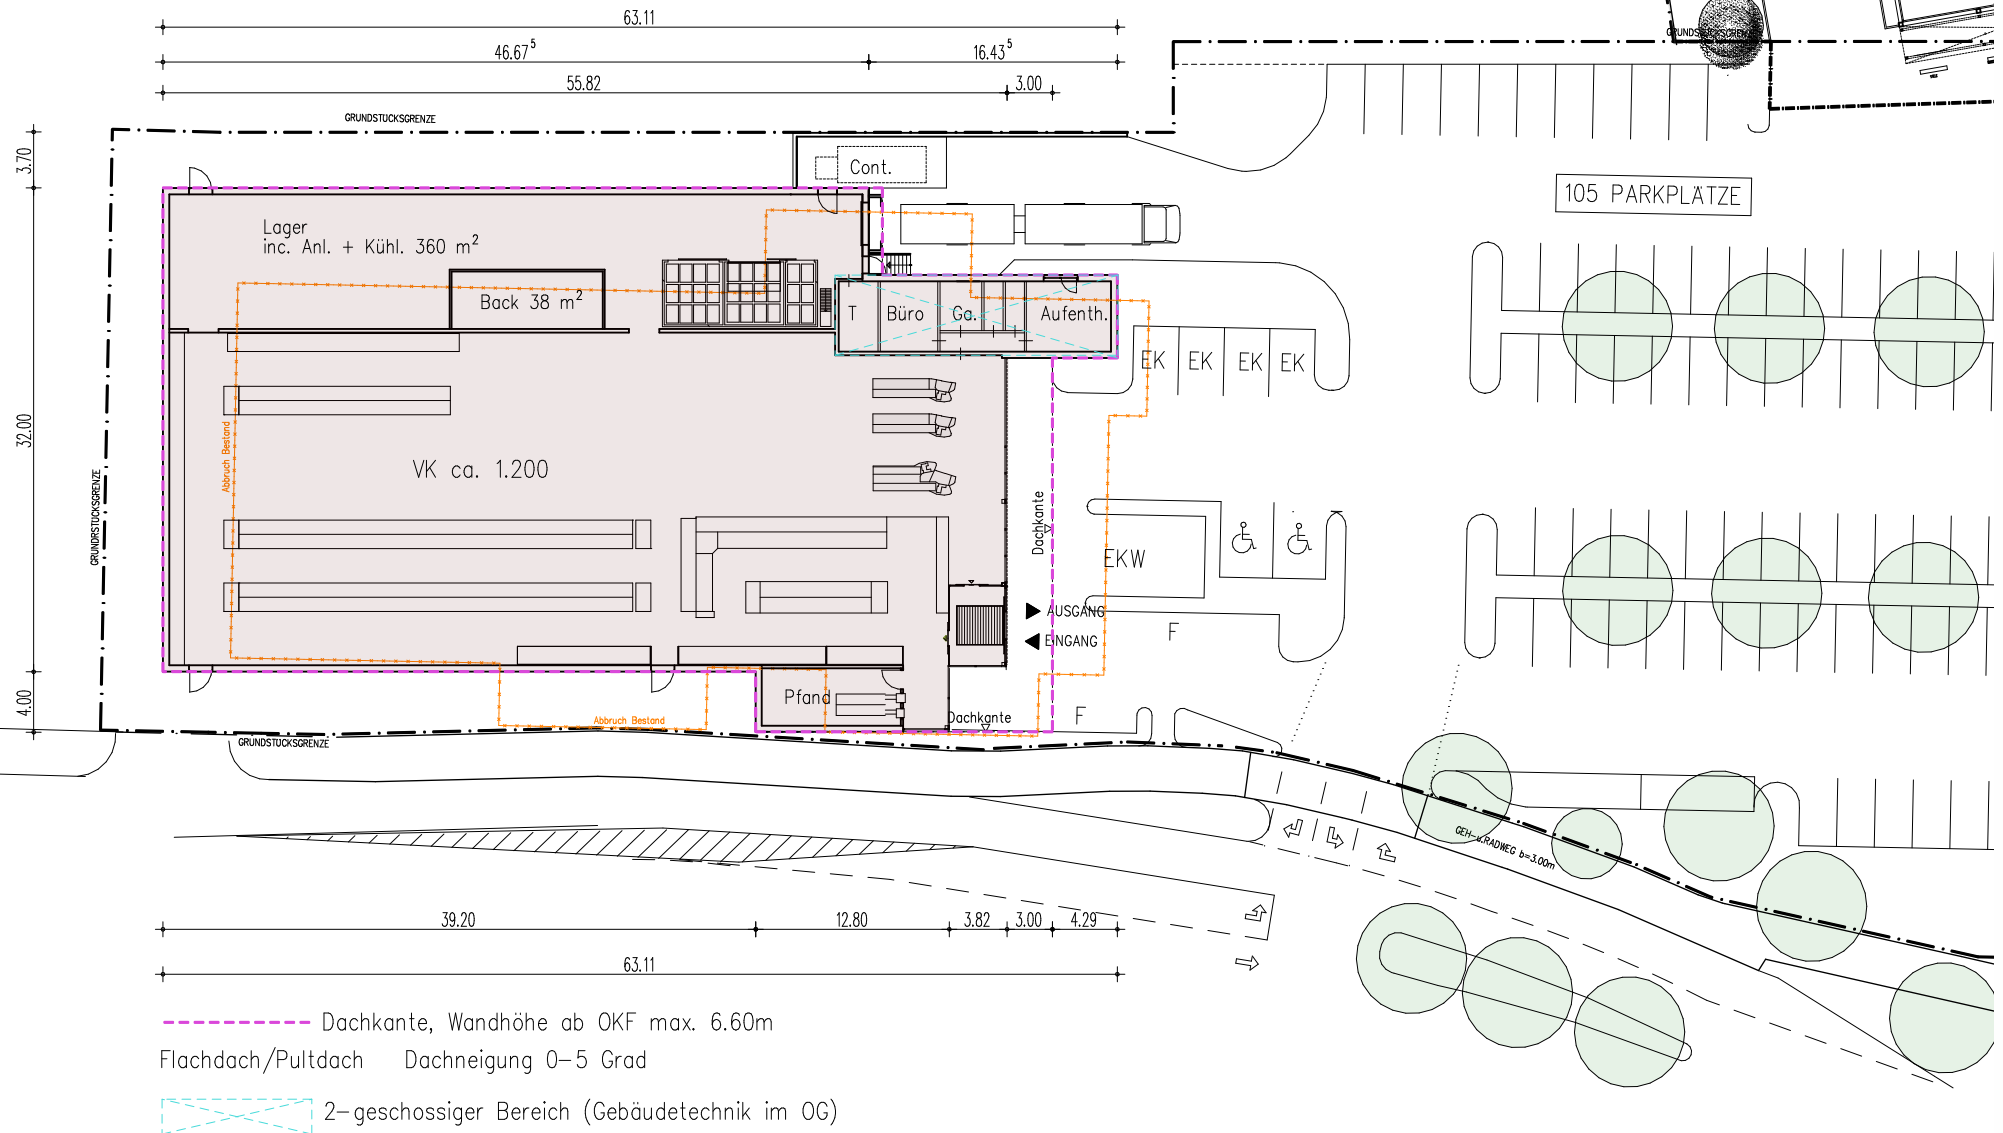

Entwurf Grundriss M 1:500

Stand 01.08.2023