

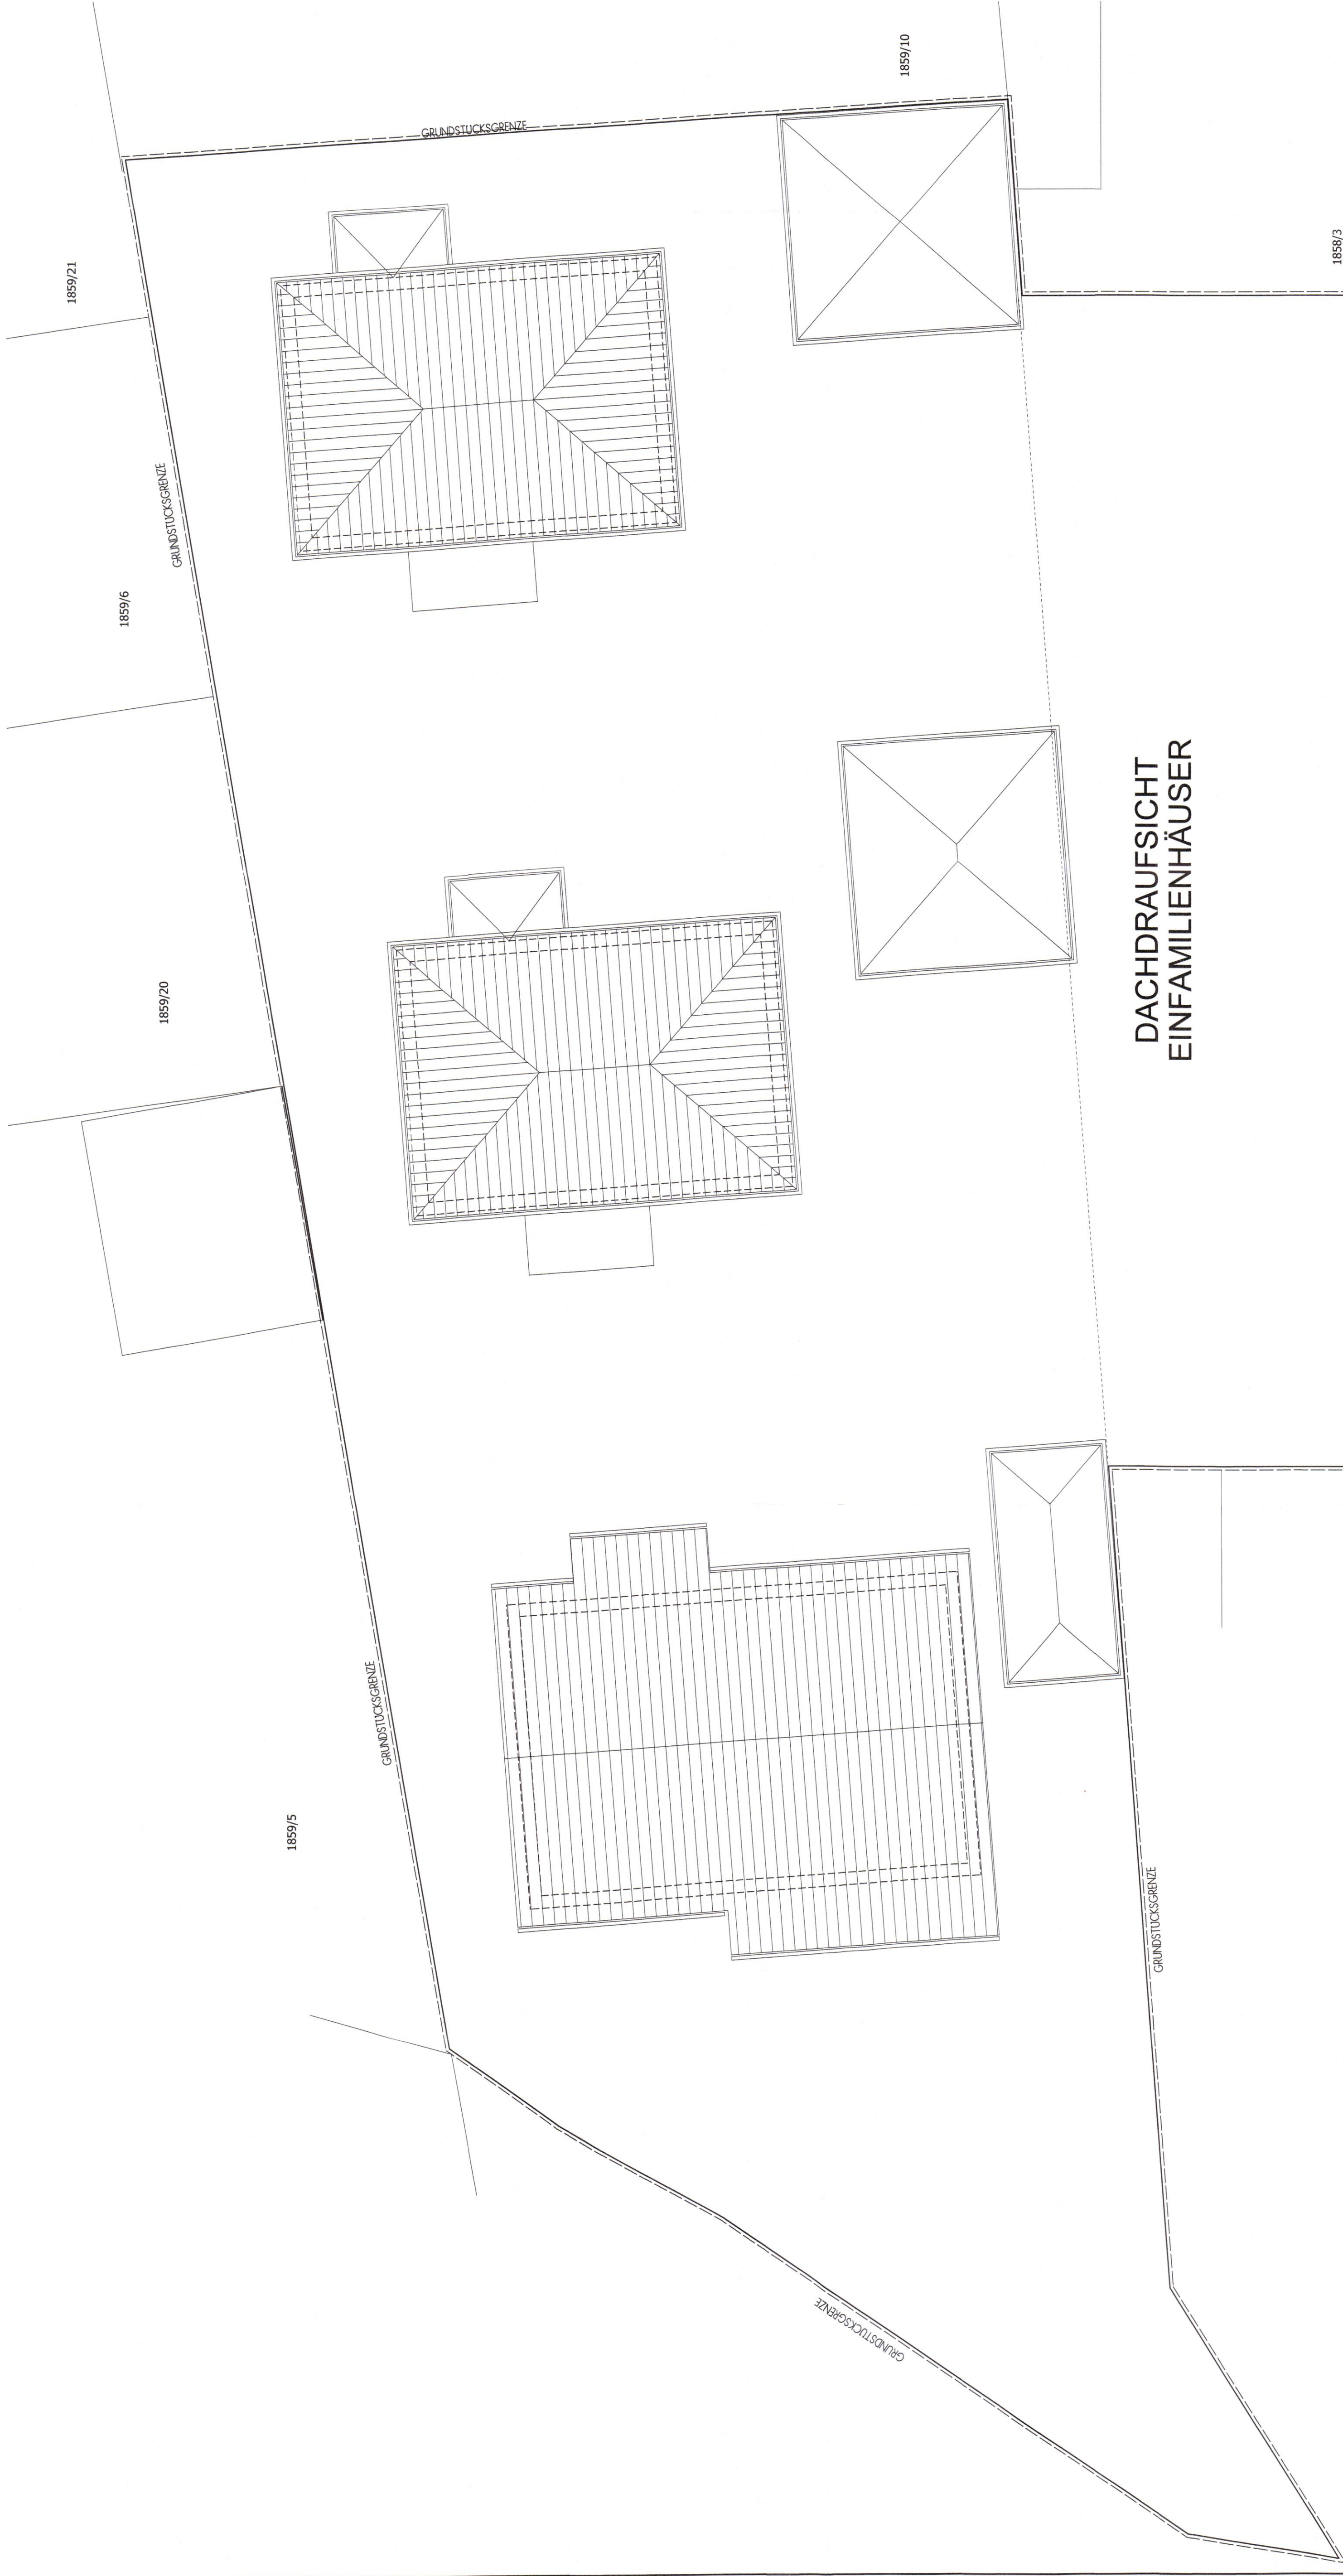
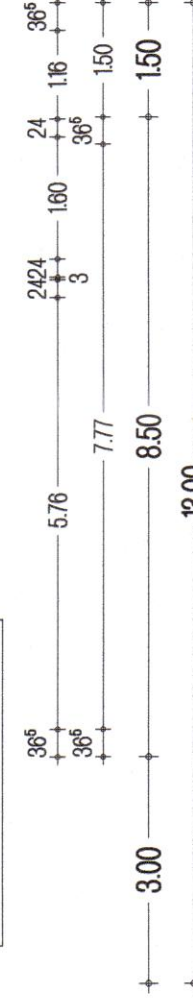
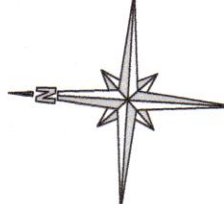


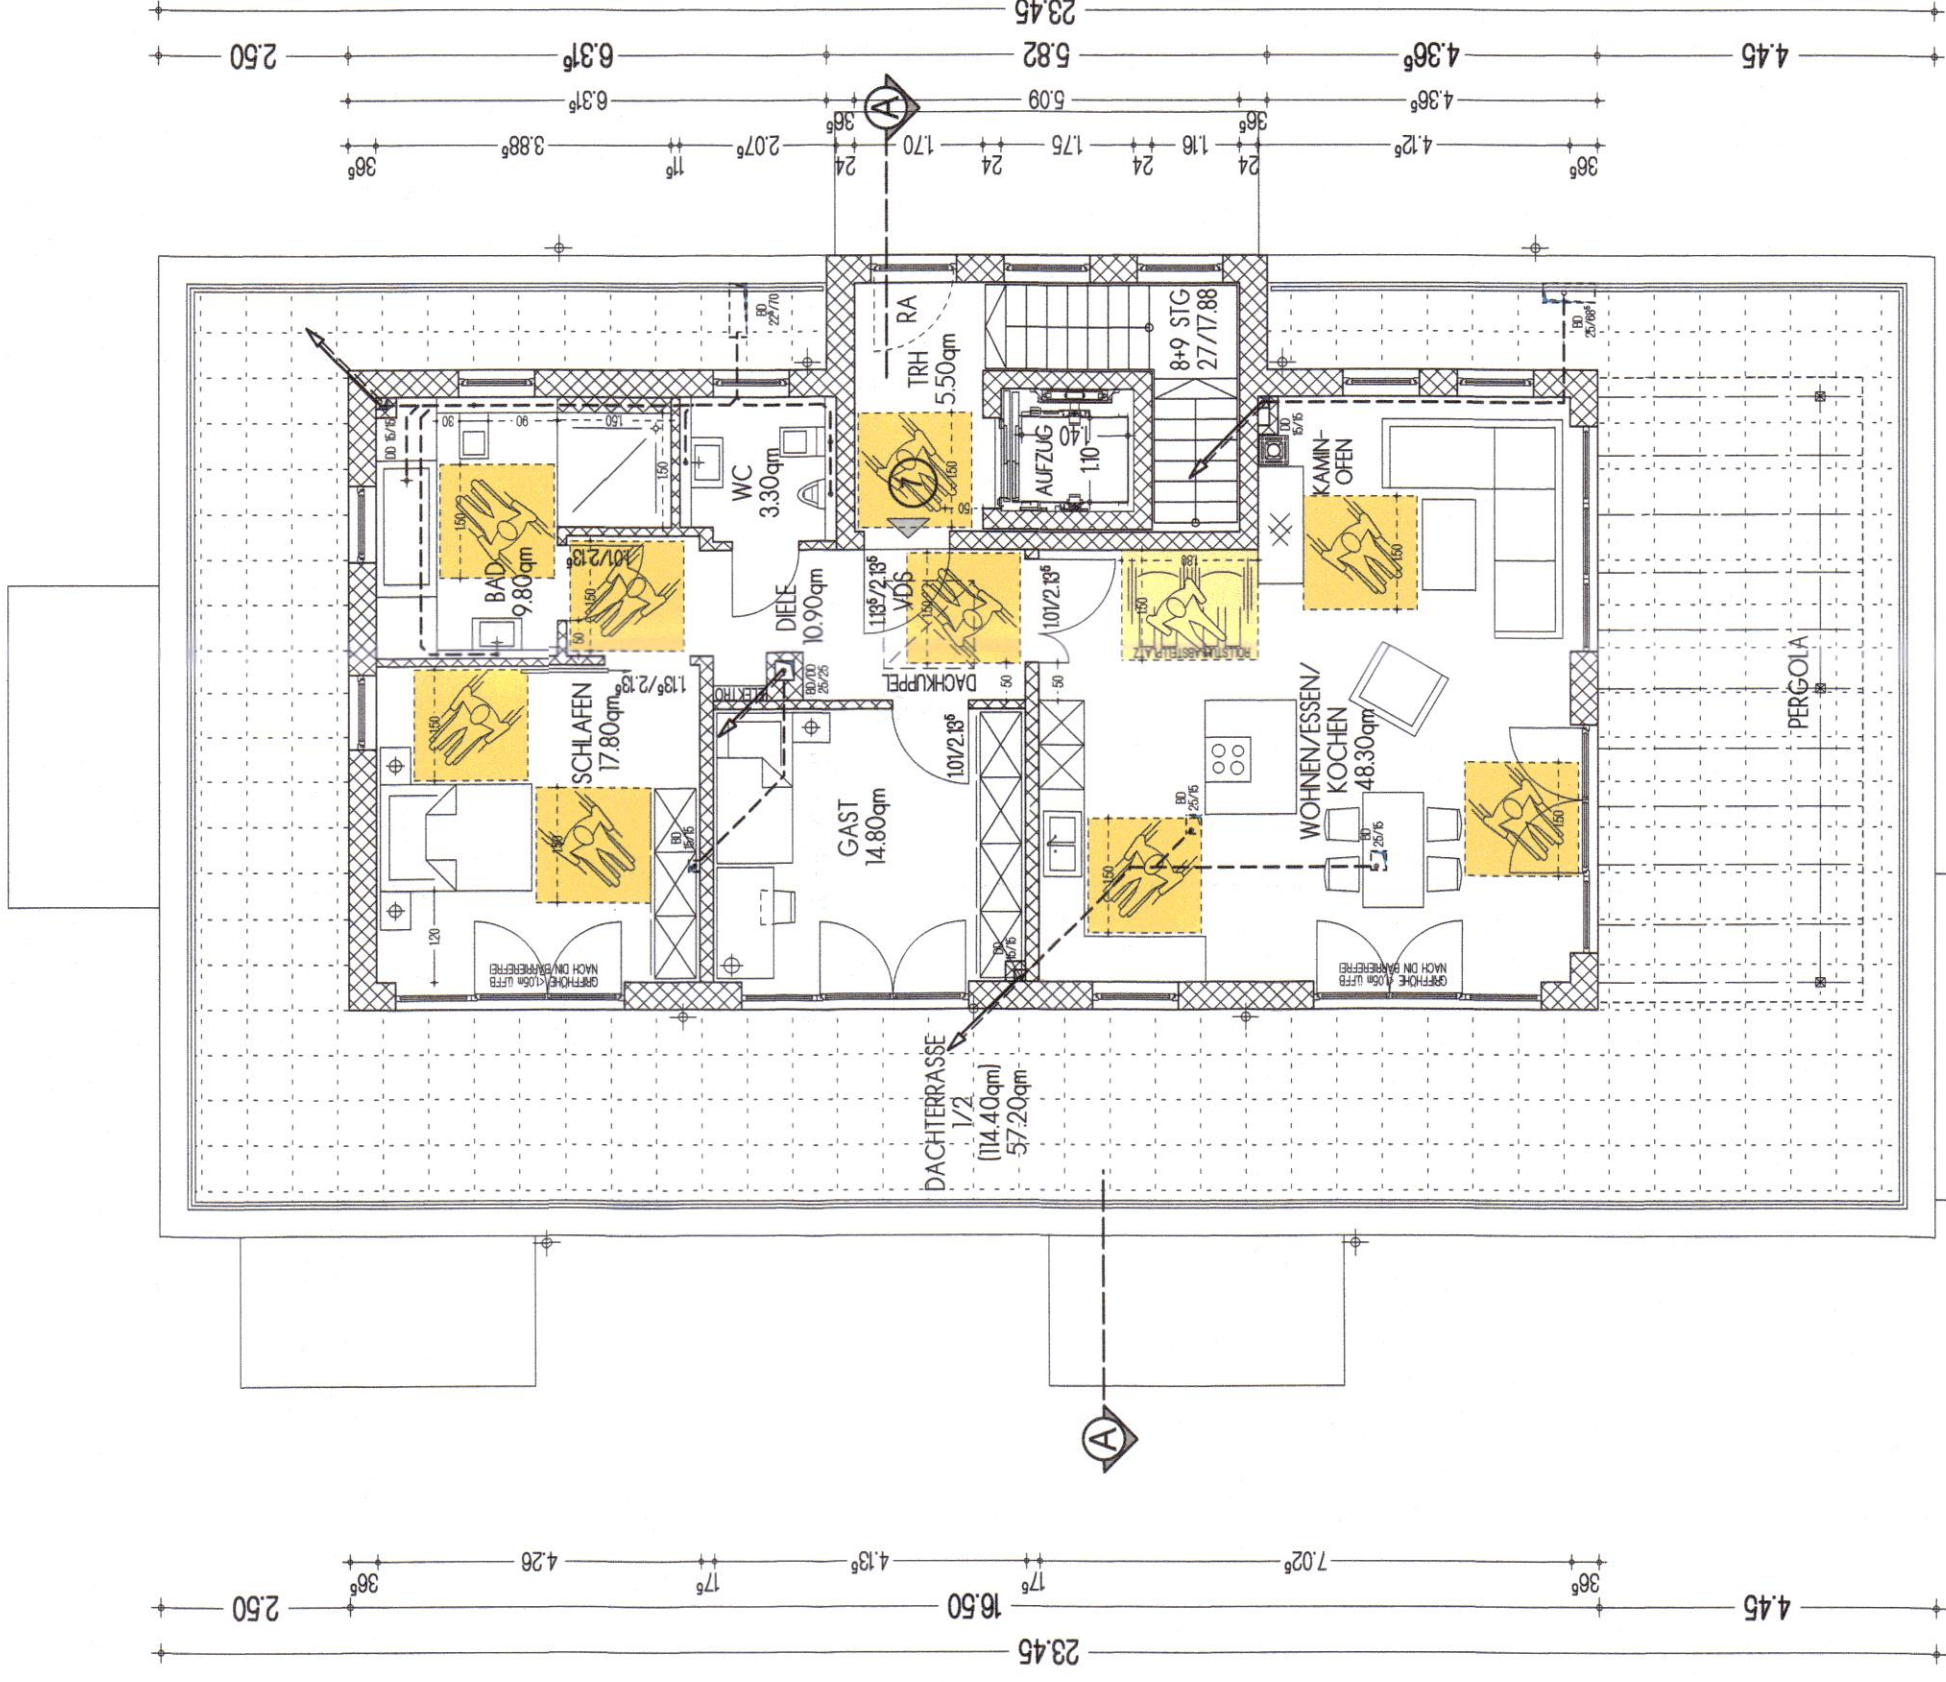

DACHDRAUFSICHT
EINFAMILIENHÄUSER

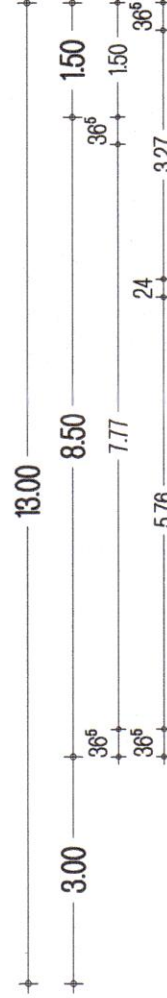

DACHGESCHOSS
MEHRFAMILIENHAUS

Wohnungsplanung
nach Angabe Fachfirma
Vormerkungen und
Trennung der Räume
für Haltegarage und Ausfahrt

VORHABEN- UND ERSCHLIESSUNGSPLAN
ZUM VORHABENBEZOGENEN BEBAUUNGSPLAN
"WALTER-SCHLEICH-STRASSE NORD"

ERRICHTUNG EINER WOHNANLAGE MIT EINEM
MEHRFAMILIENWOHNHAUS MIT 7 WOHNHEITEN
UND TIEFGARAGE, SOWIE DREI EINFAMILIENHÄUSER
MIT DOPPEL- BZW. EINZELGARAGEN UND CARPORTS,
IN 82223 EICHENAU, WALTER-SCHLEICH-STR. 14-16,
FL.-NR. 1858/6, GEMARKUNG ALLING

GRUNDSTÜCKSEIGENTUMER UND ANTRAGSTELLER:
FELSNER WOHNKONZEPT ZUKUNFT GmbH & CoKG
v.d. HERRN DIETER FELSNER
HOFGEREUT 22
86926 GREIFENBERG
TEL.: 08192 / 99 55 580

NACHBARN:
FL.-NR. 1859/5
FL.-NR. 1859/21
FL.-NR. 1859/20
FL.-NR. 1859/10
FL.-NR. 1858/10
FL.-NR. 1858/10
FL.-NR. 1858/7
FL.-NR. 1858/6
FL.-NR. 1858/3

PLANINHALT:
DACHGESCHOSS
M = 1 : 100

PLANUNG:
DIPLO. ING. ARCHITEKT W. GÖRL
ALTE BRUCKER STR. 1, 82216 MAISACH
TEL / FAX: 08141 / 40 48 56 / 57
E-MAIL: architekt.goerl@web.de