
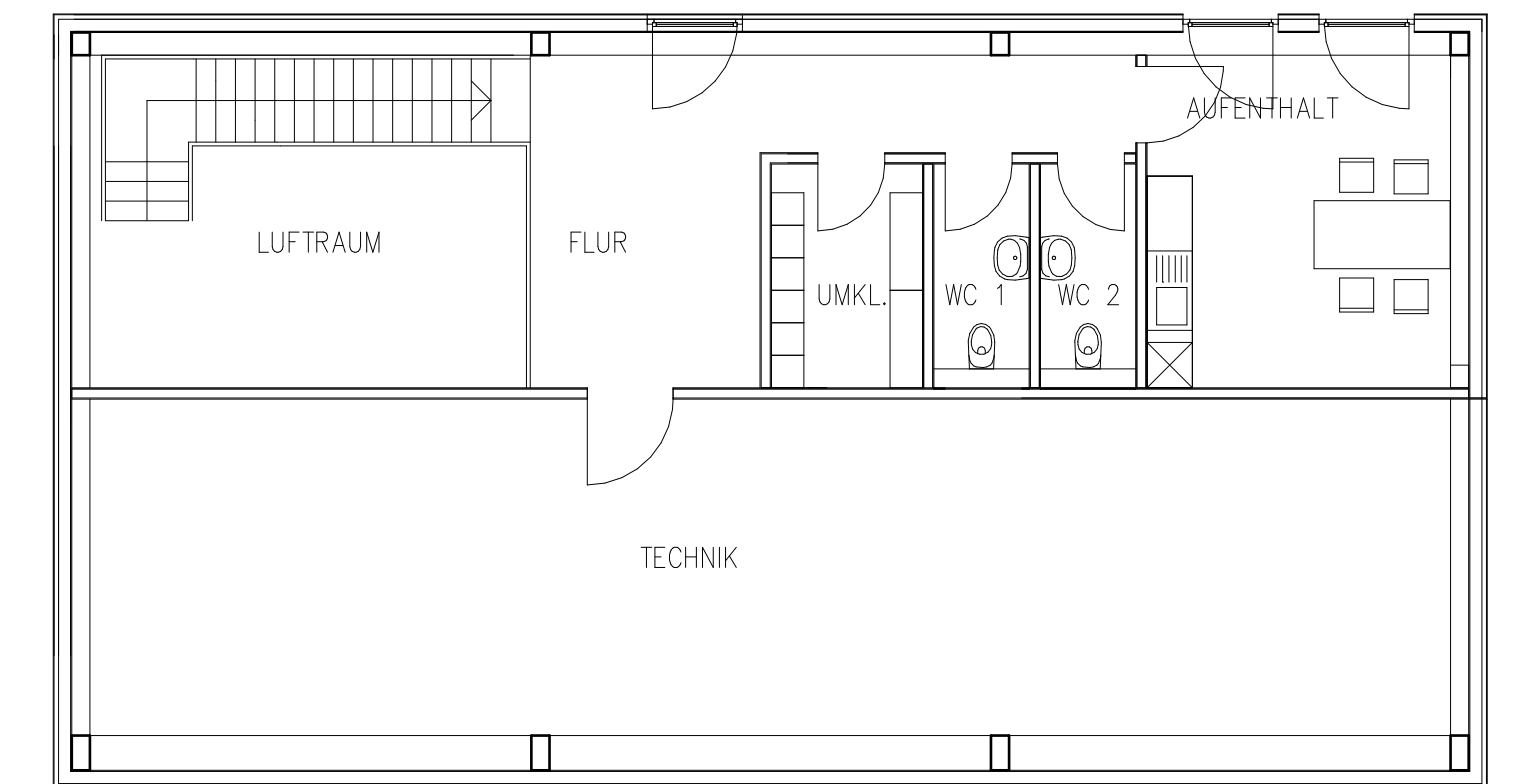


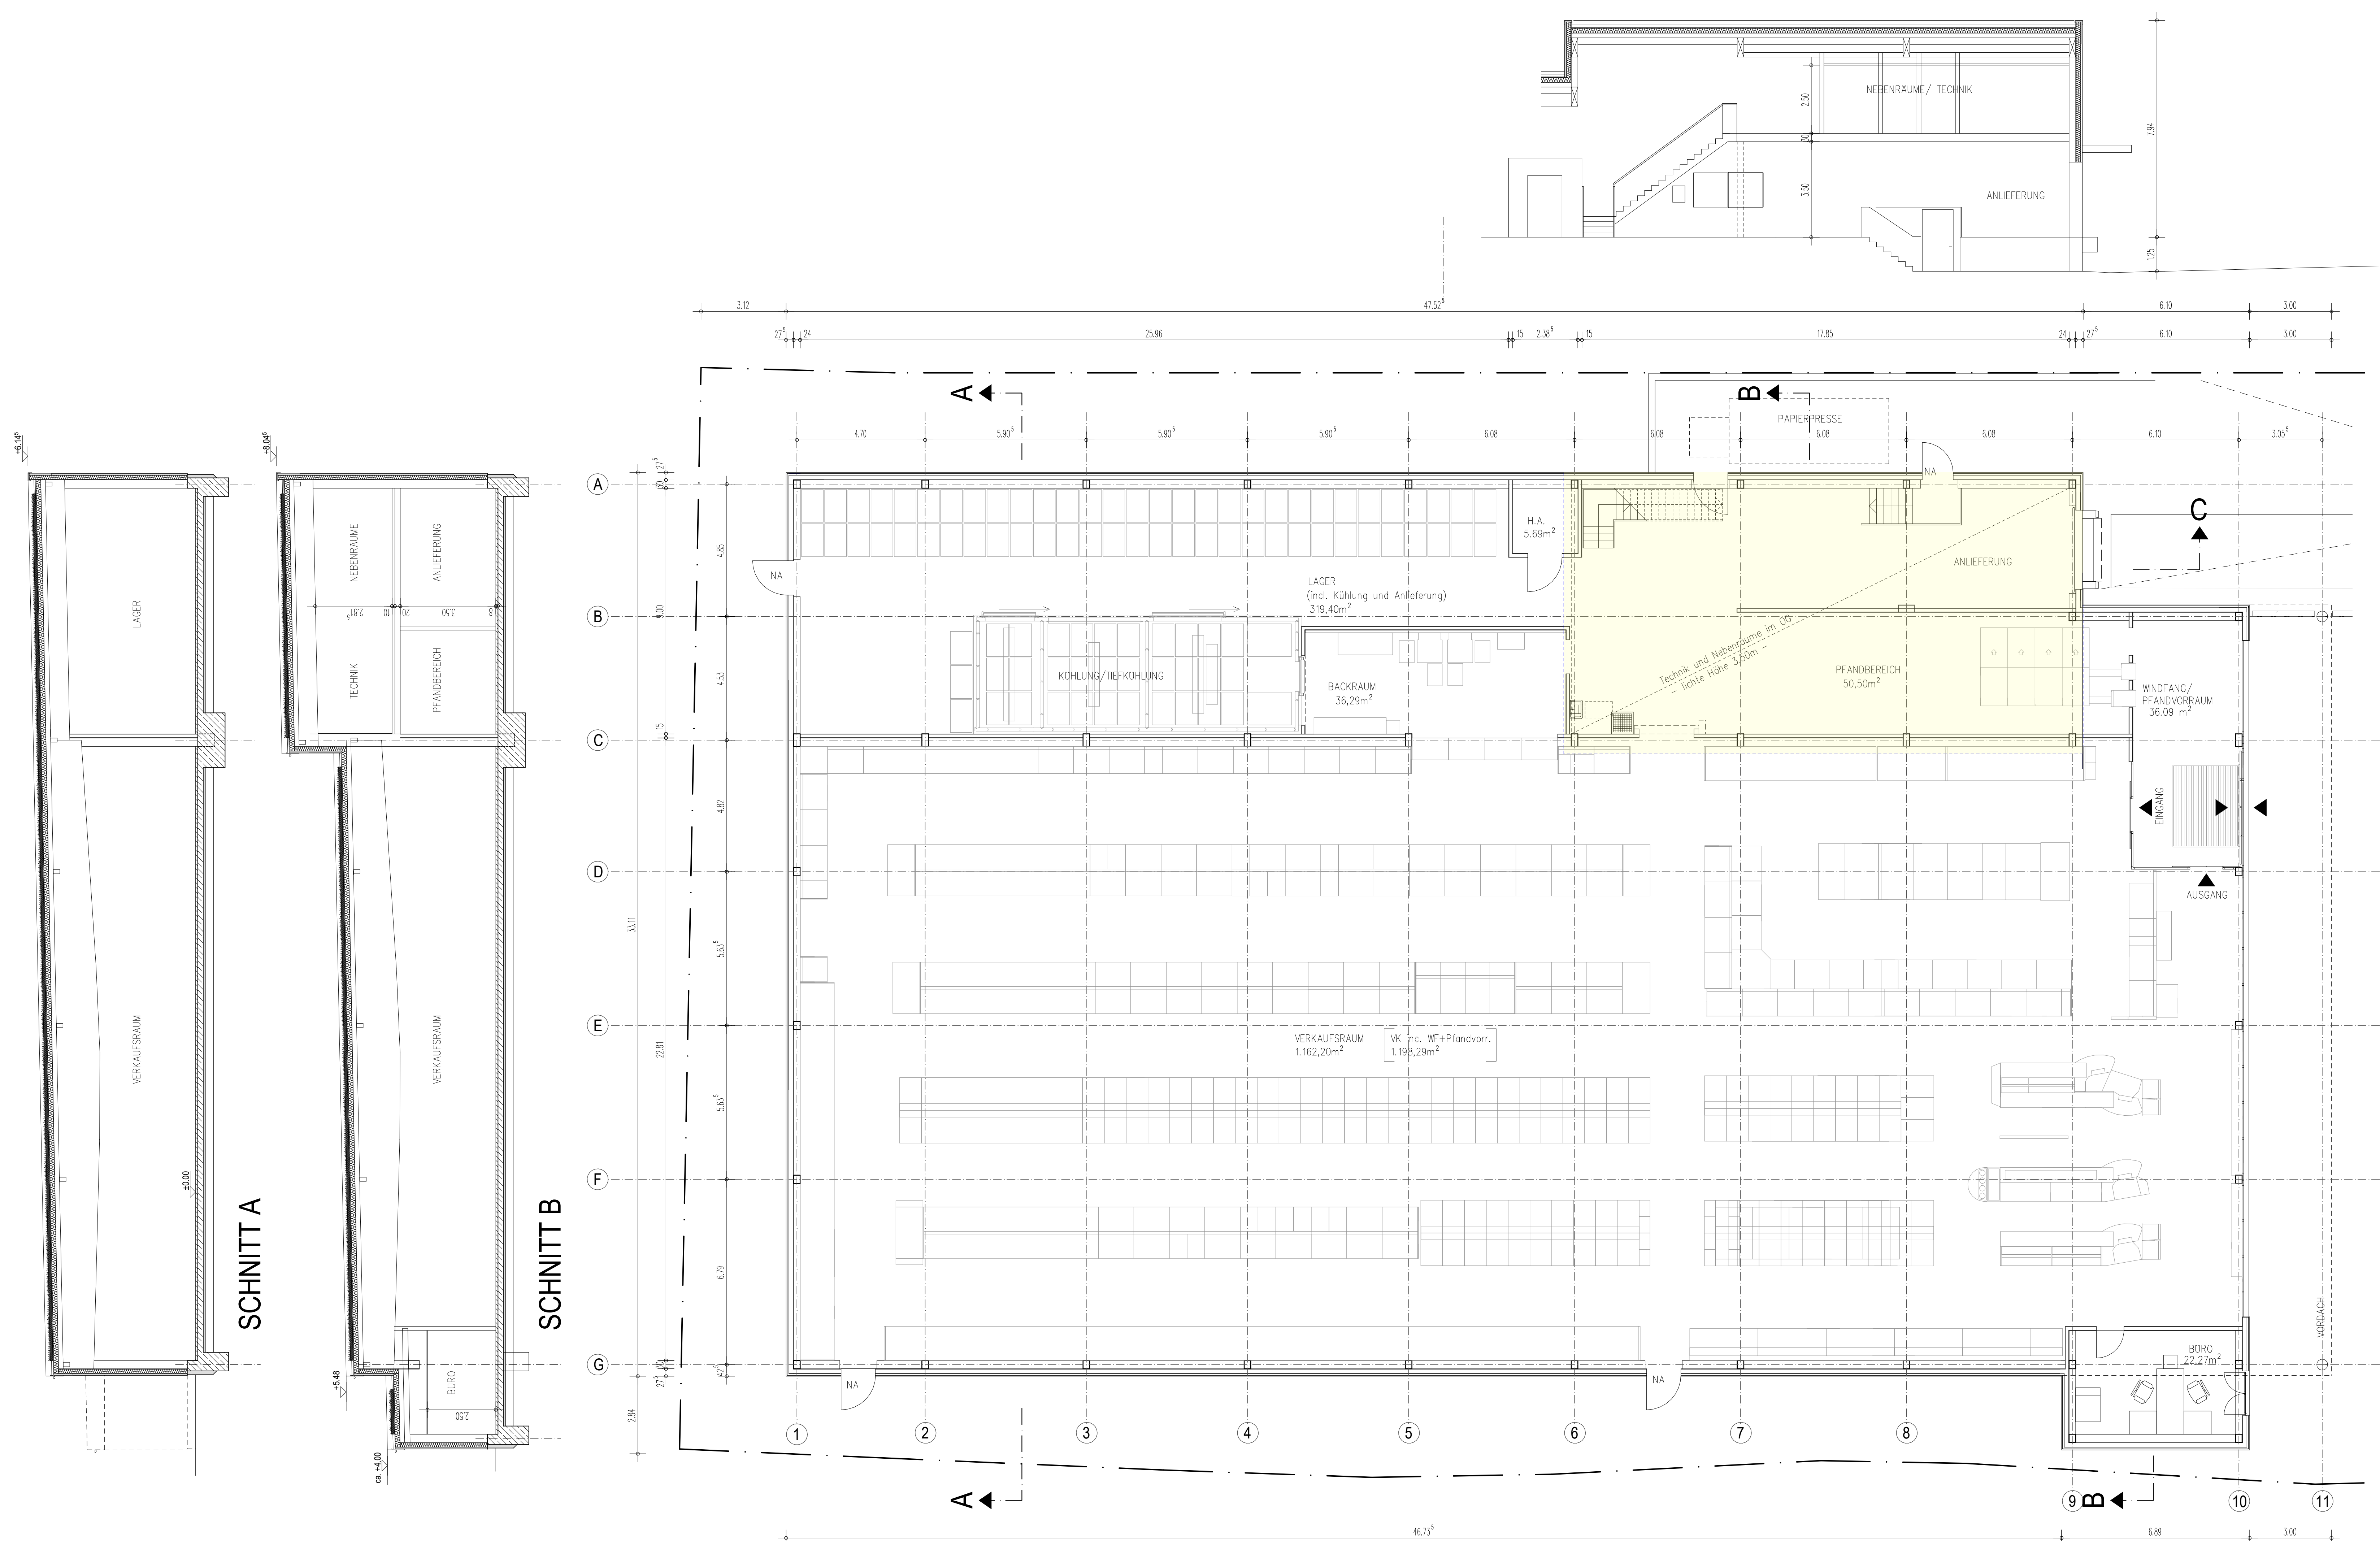


OBERGESCHOSS

GRUNDRISSSE/ SCHNITTE

Abriss/Neubau der ALDI-Filiale in Eichenau, Hauptstraße

Entwurf Grundriss EG/OG/ Schnitte M 1:100

Stand 16.04.2026

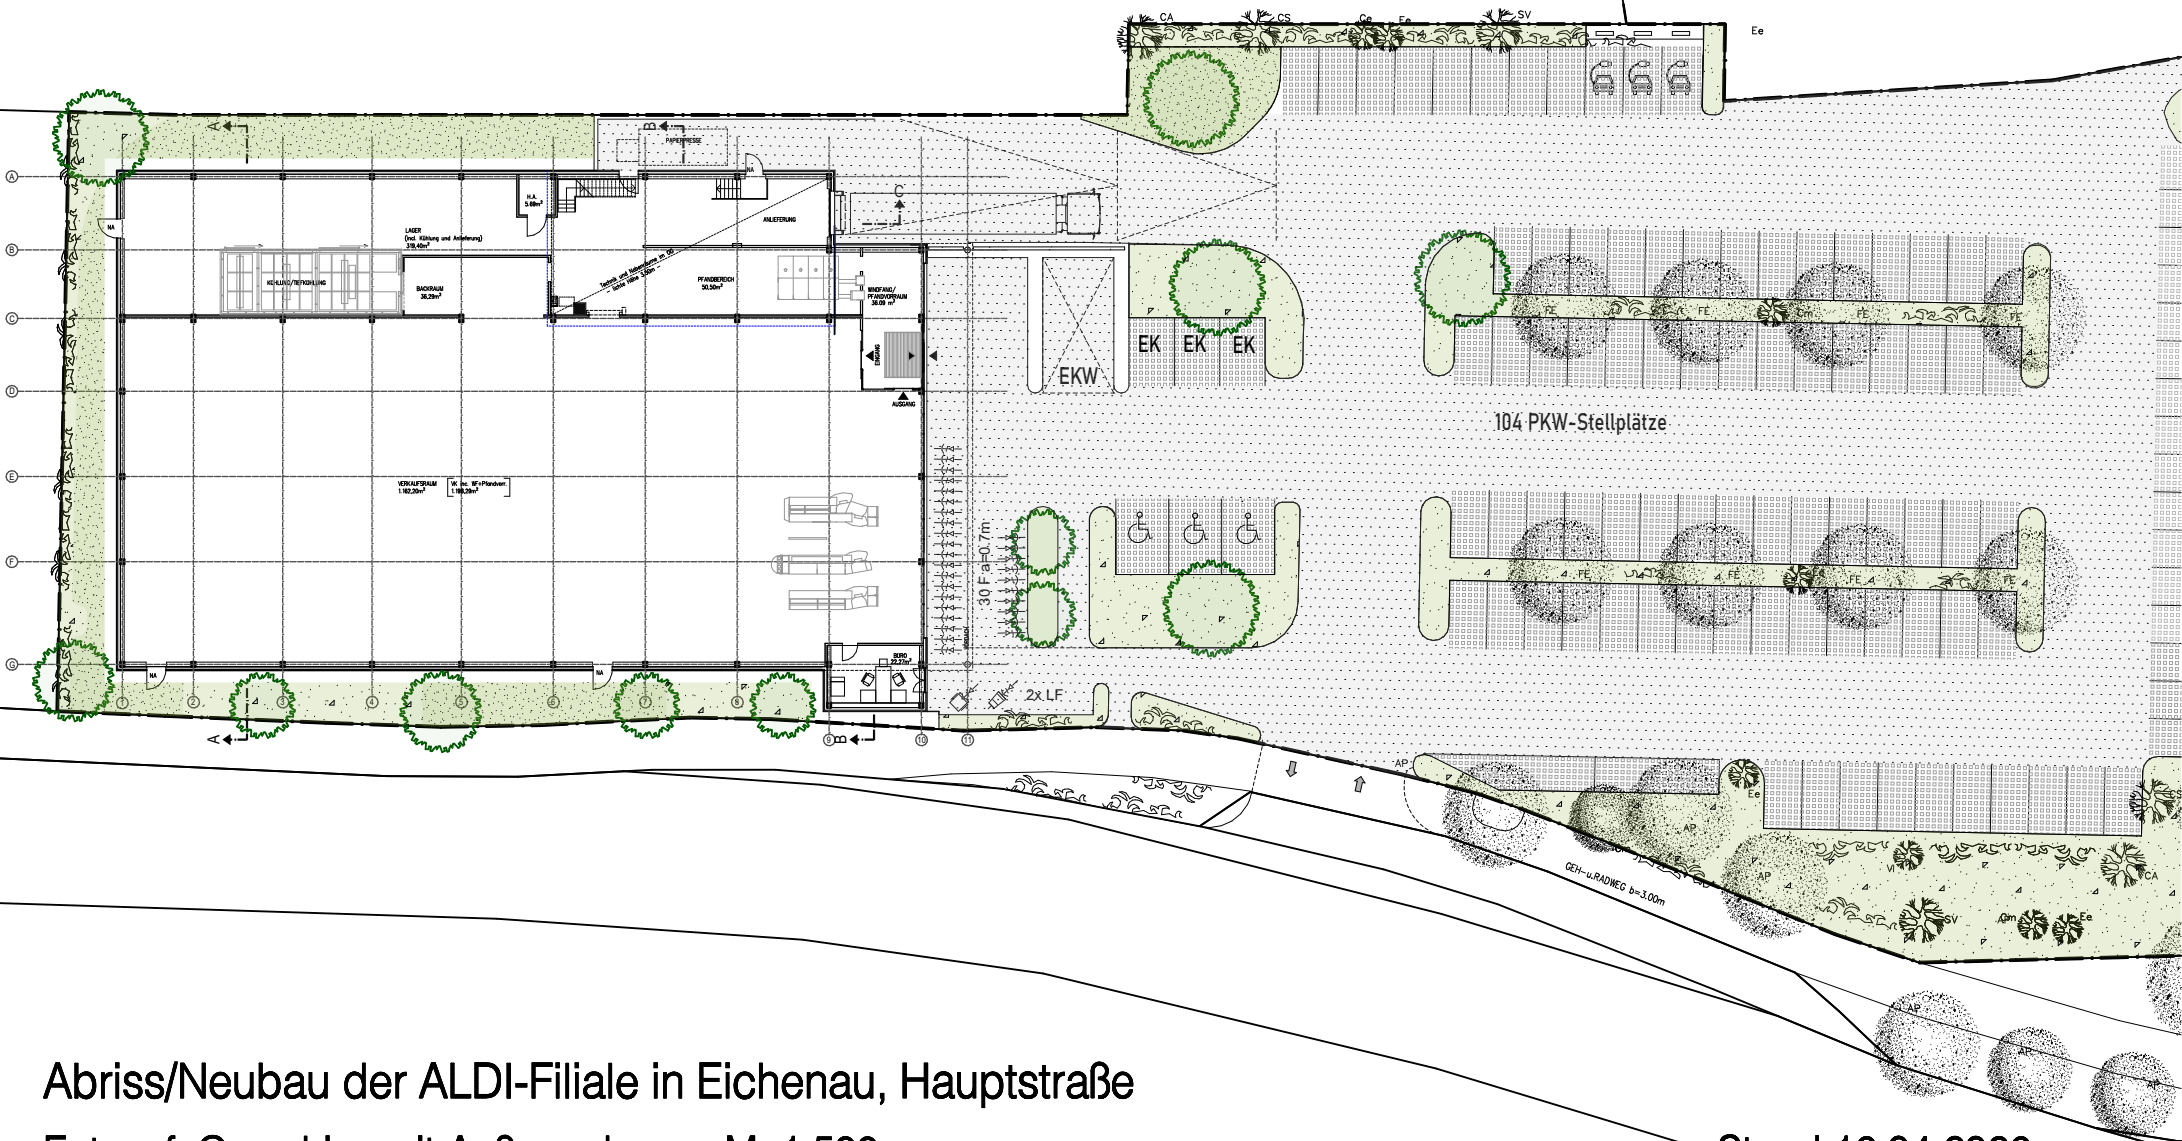

Abriss/Neubau der ALDI-Filiale in Eichenau, Hauptstraße

Entwurf Grundriss mit Außenanlagen M 1:500



Stand 16.04.2026



Abriss/Neubau der ALDI-Filiale in Eichenau, Hauptstraße

Entwurf Grundriss Dachaufsicht M 1:100

Stand 13.05.2026

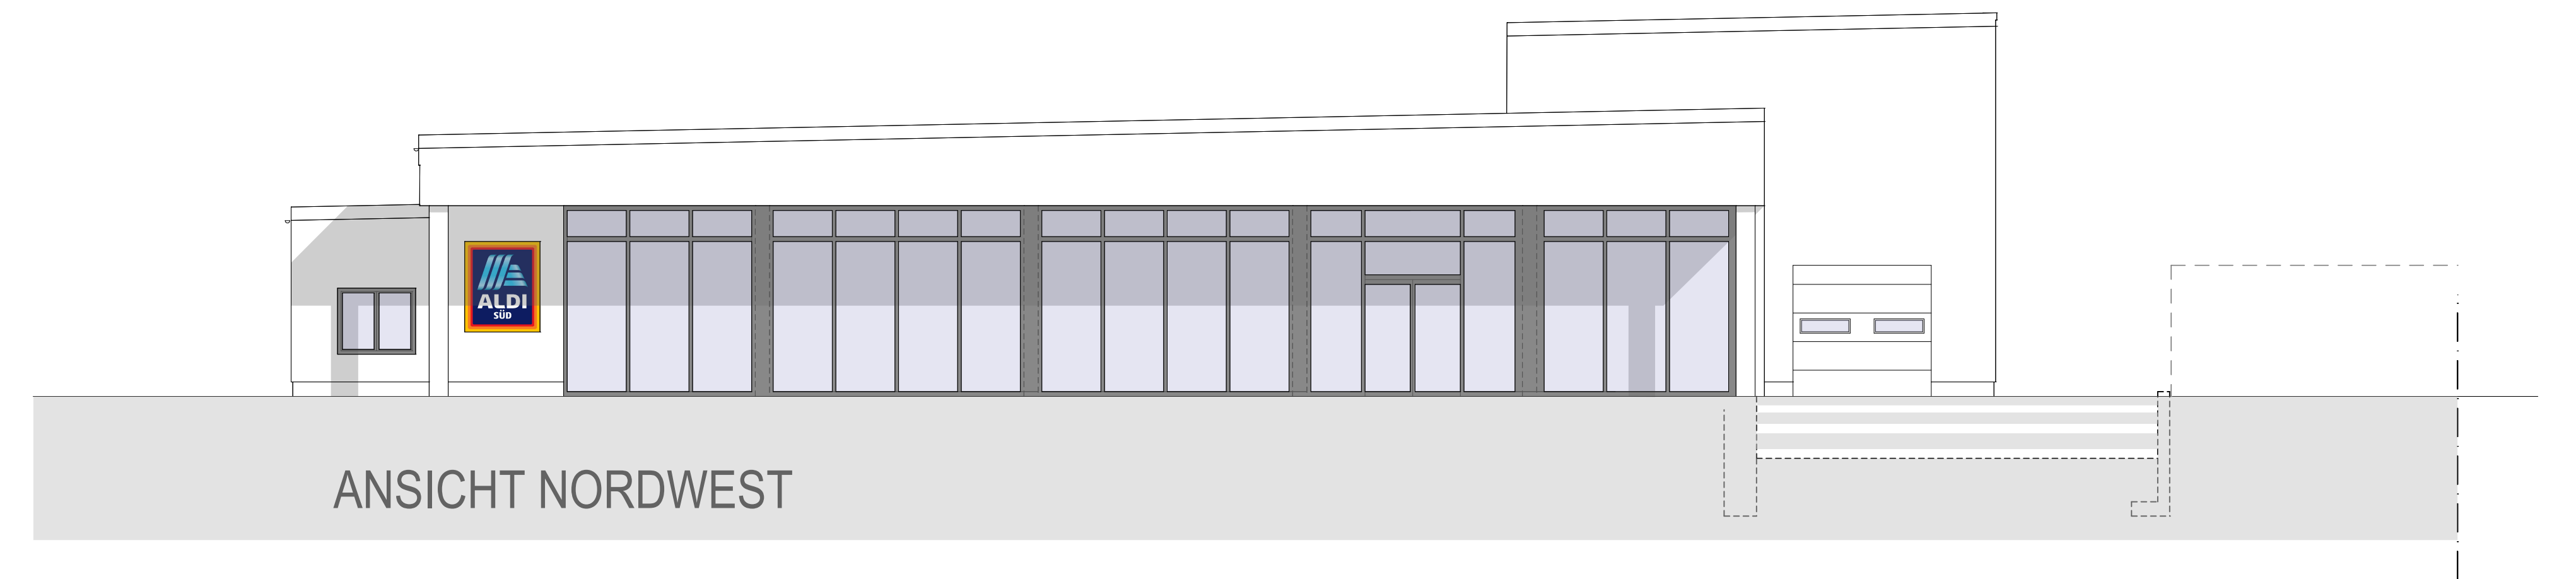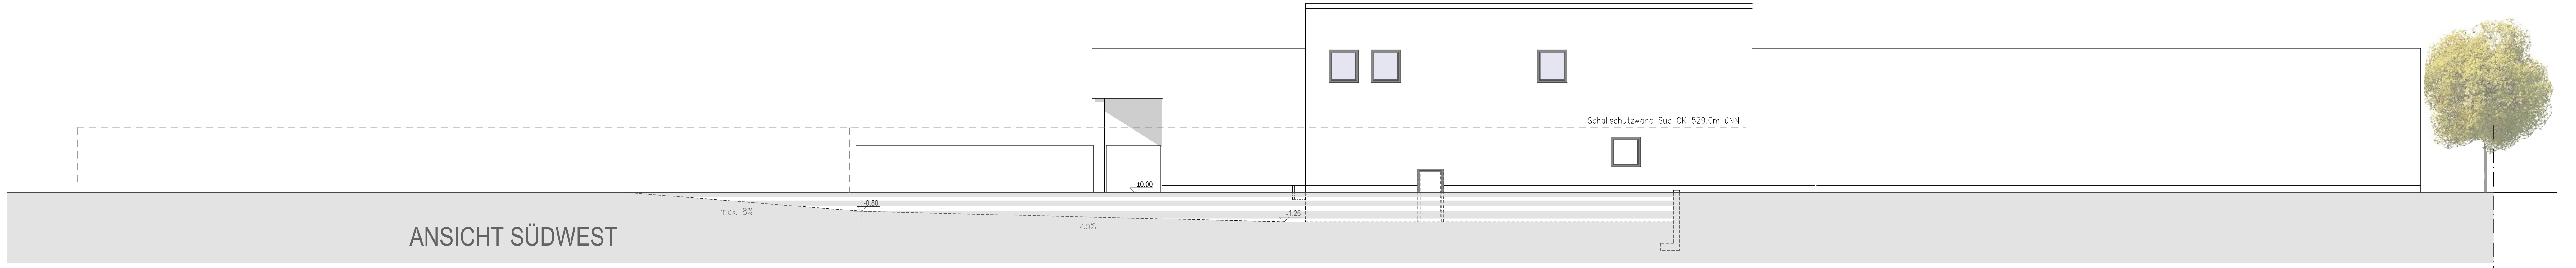

Abriss/Neubau der ALDI-Filiale in Eichenau, Hauptstraße

Entwurf ANSICHTEN M 1:100

Stand 13.05.2026